



ประกาศองค์การบริหารส่วนตำบลจารพัด

เรื่อง การเปิดเผยราคากลางและการคำนวณราคากลางการจัดซื้อจัดจ้าง

โครงการก่อสร้างถนนคอนกรีตเสริมเหล็กสายบ้านโคกเจริญ หมู่ที่ ๑๒ - บ้านไทร หมู่ที่ ๗ (คุ้มสวย)
ตำบลจารพัด อำเภอสหัสขันธ์ จังหวัดสุรินทร์ ด้วยวิธีประกวดราคาอิเล็กทรอนิกส์ (e-bidding)

ด้วยองค์การบริหารส่วนตำบลจารพัด มีความประสงค์จะประกวดราคาจ้างก่อสร้างโครงการก่อสร้างถนนคอนกรีตเสริมเหล็กสายบ้านโคกเจริญ หมู่ที่ ๑๒ - บ้านไทร หมู่ที่ ๗ (คุ้มสวย) ตำบลจารพัด ขนาดผิวจราจร กว้าง ๕ เมตร ยาว ๑,๒๐๐ เมตร หนา ๐.๑๕ เมตร หรือมีพื้นที่ผิวจราจรรวมไม่น้อยกว่า ๖,๐๐๐ ตารางเมตร องค์การบริหารส่วนตำบลจารพัด อำเภอสหัสขันธ์ จังหวัดสุรินทร์ ราคากลางของงานก่อสร้างในการประกวดราคาครั้งนี้เป็นเงินทั้งสิ้น ๔,๔๒๘,๙๒๑.๗๓ บาท (-สี่ล้านสี่แสนสองหมื่นแปดพันเก้าร้อยยี่สิบเอ็ดบาทเจ็ดสิบสามสตางค์-)

เพื่อให้การเปิดเผยราคากลางและการคำนวณราคากลางการจัดซื้อจัดจ้างเป็นไปตามพระราชบัญญัติการจัดซื้อจัดจ้างและการบริหารพัสดุภาครัฐ พ.ศ. ๒๕๖๐ มาตรา ๖๓ ภายใต้บังคับมาตรา ๖๒ ให้งานของรัฐบาลประกาศรายละเอียดข้อมูลราคากลางและการคำนวณราคากลางในระบบเครือข่ายสารสนเทศของกรมบัญชีกลางตามวิธีการที่กรมบัญชีกลางกำหนด นั้น องค์การบริหารส่วนตำบลจารพัด จึงจัดทำรายละเอียดข้อมูลราคากลางและการคำนวณราคากลางไว้ในเว็บไซต์ของหน่วยงาน www.jarpat.go.th และเว็บไซต์ศูนย์ข้อมูลการจัดซื้อจัดจ้างภาครัฐ www.gprocurement.go.th ของกรมบัญชีกลาง เพื่อให้ประชาชนสามารถตรวจสอบได้อีกทางหนึ่ง รายละเอียดปรากฏตามเอกสารแนบท้ายประกาศนี้

จึงประกาศให้ทราบโดยทั่วกัน

ประกาศ ณ วันที่ ๑๔ เดือน ธันวาคม พ.ศ. ๒๕๖๕

(นายจิตรกร พรทวีรัตน์)

นายกองค์การบริหารส่วนตำบลจารพัด

ตารางแสดงวงเงินงบประมาณที่ได้รับจัดสรรและราคากลางในงานจ้างก่อสร้าง

1. ชื่อโครงการ

ประกวดราคาจ้างก่อสร้างโครงการก่อสร้างถนนคอนกรีตเสริมเหล็ก สายบ้านโคกเจริญ หมู่ที่ 12 - บ้านไทร หมู่ที่ 7 (คุ้มสวย)
ตำบลจารพัด อำเภอสหัสขันธ์ จังหวัดสุรินทร์ ด้วยวิธีประกวดราคาอิเล็กทรอนิกส์ (e-bidding) /
โครงการก่อสร้างถนนคอนกรีตเสริมเหล็กสายบ้านโคกเจริญ หมู่ที่ 12 บ้านไทร หมู่ที่ 7 (คุ้มสวย) ตำบลจารพัด อำเภอสหัสขันธ์
จังหวัดสุรินทร์

2. หน่วยงานเจ้าของโครงการ องค์การบริหารส่วนตำบลจารพัด / องค์การบริหารส่วนตำบลจารพัด

3. วงเงินงบประมาณที่ได้รับจัดสรร 4,429,000.00 บาท

4. ลักษณะงาน

โดยสังเขป โครงการก่อสร้างถนนคอนกรีตเสริมเหล็กระหว่างหมู่บ้านโคกขลา-บ้านกันจรรย์ ตำบลจารพัด อำเภอสหัสขันธ์
จังหวัดสุรินทร์ ผิวจราจร กว้าง 5 เมตร ยาว 1,200 เมตร หนา 0.15 เมตร หรือมีพื้นที่ไม่น้อยกว่า 6,000
ตารางเมตร

5. ราคากลางคำนวณ ณ วันที่ 08 ธันวาคม 2565 เป็นเงิน 4,428,921.73 บาท

6. บัญชีประมาณการราคากลาง

6.1 แบบสรุปราคากลางงานทางสะพานและท่อเหลี่ยม

7. รายชื่อคณะกรรมการกำหนดราคากลาง

7.1 นายเกียรติศักดิ์ พิสุทธิสกุลศิลป์ ประธานกรรมการกำหนดราคากลาง ผู้อำนวยการกองช่าง

7.2 พิชรพงศ์ สุขดี กรรมการกำหนดราคากลาง นายช่างโยธาชำนาญงาน

7.3 บุญสม สำนัณนิตย์ กรรมการกำหนดราคากลาง นายช่างโยธาชำนาญงาน

นาย เกียรติศักดิ์ พิสุทธิสกุลศิลป์

08 ธันวาคม 2565 13:43:25

แบบฟอร์มรายงานหรือสรุปราคากลางงานก่อสร้างทาง สะพาน และท่อเหลี่ยม

ชื่อโครงการ/งานก่อสร้าง ประมวลราคาจ้างก่อสร้างโครงการก่อสร้างถนนคอนกรีตเสริมเหล็ก สายบ้านโคกเจริญ หมู่ที่ 12 - บ้านโพธิ์ 7 (คุมสวาย) ตำบลจารพัด อำเภอศรีภูมิ จังหวัดสุรินทร์ ด้วยวิธีประกวดราคาอิเล็กทรอนิกส์ (e-bidding) หน่วยงานเจ้าของโครงการ/งานก่อสร้าง องค์การบริหารส่วนตำบลจารพัด/องค์การบริหารส่วนตำบลจารพัด

ลำดับที่ตามสัญญา	รายการงานก่อสร้าง	หน่วย	จำนวน	ราคาต่อหน่วย	ราคาทุน	FN	ราคาต่อหน่วย X FN	ราคากลาง
1	1. งานดินคันทาง 1.1 งานปรับเกลี่ยแต่งคันทางเดิม 1.2 งานวัสดุรองใต้ผิวทางคอนกรีต (MATERIALS TO CONTROL PUMPING UNDER CONCRETE PAVEMENT)	ตร.ม.	6,720.000	1.79	12,028.80	1.3624	2.43	16,388.03
2	1.2.1 งานทรายรองใต้ผิวทางคอนกรีต 2. งานผิวทาง (SURFACE COURSES) 2.1 งานผิวทางปอร์ตแลนด์ซีเมนต์คอนกรีต (PORTLAND CEMENT CONCRETE PAVEMENT)	ลบ.ม.	672.000	411.65	276,628.80	1.3624	560.83	376,879.07
3	2.1.1 ผิวทางปอร์ตแลนด์ซีเมนต์คอนกรีตหนาซม.(PORTLAND CEMENT CONCRETE PAVEMENT)(ใช้ตะแกรงเหล็ก)	ตร.ม.	6,000.000	438.77	2,632,620.00	1.3624	597.78	3,586,681.48
4	2.1.2 รอยต่อเพื่อขยายตัวตามขวาง(Expansion)	ม.	25.000	330.72	8,268.00	1.3624	450.57	11,264.32

นาย เกียรติศักดิ์ พิสุทธิสกุลศิลป์

08 ธันวาคม 2565 13:44:39

แบบฟอร์มรายงานหรือสรุปราคากลางงานก่อสร้างทาง สะพาน และท่อเหลี่ยม

ชื่อโครงการ/งานก่อสร้าง ประมวลราคากลางก่อสร้างโครงการก่อสร้างถนนคอนกรีตเสริมเหล็ก สายบายโคกเจริญ หมู่ที่ 12 - บ้านโพธิ์ อำเภอศีขรภูมิ จังหวัดสุรินทร์ ด้วยวิธีประกวดราคาอิเล็กทรอนิกส์ (e-bidding) องค์การบริหารส่วนตำบลจารพัต/องค์การบริหารส่วนตำบลจารพัต

ลำดับที่ ตามสัญญา	รายการงานก่อสร้าง	หน่วย	จำนวน	ราคาต่อหน่วย	ราคารวม	FN	ราคาต่อหน่วย X FN	ราคากลาง
5	2.1.3 รอยต่อเอียงตามขวาง (CONTRACTION JOINT)	เมตร	480.000	201.03	96,494.40	1.3624	273.88	131,463.97
6	2.1.4 รอยต่อตามยาว (LONGITUDINAL JOINT)	เมตร	1,200.000	48.81	58,572.00	1.3624	66.49	79,798.49
7	2.1.5 เหล็กเสริมรอยต่อเพื่อหดตัวตามขวาง(Re inforcement Joint) 2.2 งานรองพื้นทางและพื้นทาง (SUBBASE AND BASE COURSES) 2.2.1 งานไหล่ทาง (SHOULDER)	ซม.	119.000	178.46	21,236.74	1.3624	243.13	28,932.93
8	2.2.1.1 งานไหล่ทางหินคลุก	ลบ.ม.	140.000	704.00	98,560.00	1.3624	959.12	134,278.14
9	3. งานโครงสร้าง (STRUCTURES) 3.1 งานท่อกลมคอนกรีตเสริมเหล็ก (R.C.PIPE CULVERTS) ขนาด 0.40 ม. 4. งานป้ายโครงการ	เมตร	24.000	525.61	12,614.64	1.3624	716.09	17,186.18
10	4.1 ป้ายประชาสัมพันธ์โครงการชั่วคราว	ชุด	1.000	1,000.00	1,000.00	1.3624	1,362.40	1,362.40

นาย เกียรติศักดิ์ พิสุทธิสกุลศิลป์

08 ธันวาคม 2565 13:44:39

แบบฟอร์มรายงานหรือสรุปราคากลางงานก่อสร้างทาง สะพาน และท่อเหลี่ยม

ชื่อโครงการ/งานก่อสร้าง ประมวลราคากลางก่อสร้างโครงการก่อสร้างถนนคอนกรีตเสริมเหล็ก สายบ้านโคกเจริญ หมู่ที่ 12 - บ้านโพธิ์ 7 (คุดสวน) ตำบลจารพัด อำเภอดงเจริญ จังหวัดสุรินทร์ ด้วยวิธีประกวดราคาอิเล็กทรอนิกส์ (e-bidding) หน่วยงานเจ้าของโครงการ/งานก่อสร้าง องค์การบริหารส่วนตำบลจารพัด/องค์การบริหารส่วนตำบลจารพัด

ลำดับที่ตามสัญญา	รายการงานก่อสร้าง	หน่วย	จำนวน	ราคาต่อหน่วย	ราคาทุน	FN	ราคาต่อหน่วย X FN	ราคากลาง
11	4.2 ป้ายเหล็กโครงการติดตั้งถาวร	ชุด	1.000	3,500.00	3,500.00	1.3624	4,768.40	4,768.40
12	6. ค่าธรรมเนียมทดสอบวัสดุและออกเอกสารผลการทดสอบ	L.S	1.000	29,300.00	29,300.00	1.3624	39,918.32	39,918.32
รวมราคากลาง								4,428,921.73

แบบฟอร์มรายงานหรือสรุปราคากลางงานก่อสร้างทาง สะพาน และท่อเหลี่ยม

ชื่อโครงการ/งานก่อสร้าง ประมวลราคากลางก่อสร้างโครงการก่อสร้างถนนคอนกรีตเสริมเหล็ก สายบ้านโคกเจริญ หมู่ที่ 12 - บ้านไทร หมู่ที่ 7 (ค.ม.สวาย) ตำบลจารพัด อำเภอศรีณรงค์ จังหวัดสุรินทร์ ด้วยวิธีประกวดราคาอิเล็กทรอนิกส์ (e-bidding)

หน่วยงานเจ้าของโครงการ/งานก่อสร้าง

องค์การบริหารส่วนตำบลจารพัด/องค์การบริหารส่วนตำบลจารพัด



(พิชรพงศ์ สุขดี)

กรรมการกำหนดราคากลาง



(นายเกียรติศักดิ์ พิสุทธิสกุลศิลป์)

ประธานกรรมการกำหนดราคากลาง



(บุญสม สำนัณิทย)

กรรมการกำหนดราคากลาง

นาย เกียรติศักดิ์ พิสุทธิสกุลศิลป์

08 ธันวาคม 2565

โครงการก่อสร้างถนนคอนกรีตเสริมเหล็ก สายบ้านโคกเจริญ หมู่ที่ 12 - บ้านไทร หมู่ที่ 7 (คัมสวาย) ตำบลจารพัด อำเภอสว่างวีรกรรม จังหวัดสุรินทร์ มีความยาว 1,200 เมตร กว้าง 5 เมตร ผิวจราจรกว้าง 3 เมตร ฝายข้าง 0.15 เมตร หรือมีพื้นที่ไม่น้อยกว่า 6,000 ตารางเมตร



หน่วยงาน



องค์การบริหารส่วนตำบลจารพัด

แบบ

โครงการสร้างถนนคอนกรีตเสริมเหล็ก สายบ้านไทร หมู่ที่ 7 - บ้านโคกเจริญ หมู่ที่ 12 ตำบลจารพัด อ.สว่างวีรกรรม จ.สุรินทร์

เขียน

(นายชวาท หนองบัว)

ผู้ช่วยช่างโยธาองค์การบริหารส่วนตำบลจารพัด

ผู้ออกแบบ

(นายสุเมธ ช่างทอง)

นายช่างโยธาองค์การบริหารส่วนตำบลจารพัด

ผู้ออกแบบ

(นายพิรพงศ์ สุชาติ)

นายช่างโยธาองค์การบริหารส่วนตำบลจารพัด

(นายธีรศักดิ์ หงษ์เหล็ก)

ผู้อำนวยการกองช่างองค์การบริหารส่วนตำบลจารพัด

เห็นชอบ

(นายวิระ วัฒน)

ปลัดองค์การบริหารส่วนตำบลจารพัด

อนุมัติ

(นายธีรพงศ์ หงษ์เหล็ก)

นายกองค์การบริหารส่วนตำบลจารพัด

นายาร่วม

วัน/เดือน/ปี

แบบเลขที่


001 / 2556 ตามมาตรฐานขององค์การบริหารส่วนตำบลจารพัด กรมโยธาธิการและผังเมือง กระทรวงทรัพยากรธรรมชาติและสิ่งแวดล้อม

แผ่นที่

1

จำนวนแผ่น

1

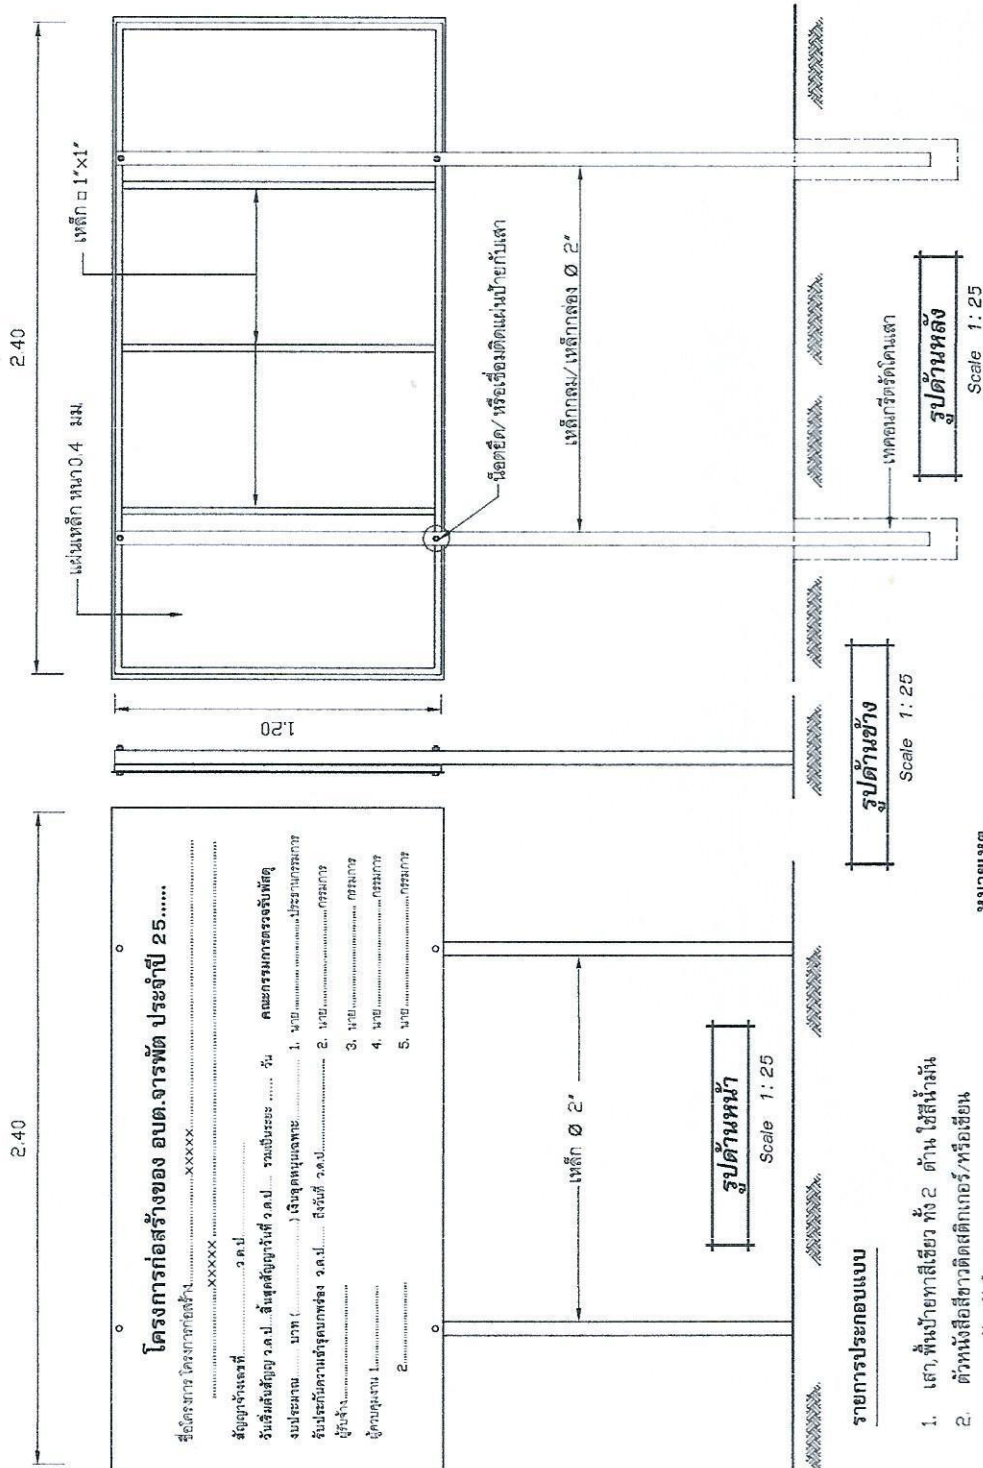

แบบป้ายประชาสัมพันธ์การ
Scale 1:25

- ป้ายประชาสัมพันธ์การติดตั้งหลังคาเงินการก่อสร้างโครงการก่อสร้างแล้วเสร็จ
- รายละเอียดเกี่ยวกับข้อความ รายละเอียดโครงการ งบประมาณวันเริ่มสัญญา วันสิ้นสุดสัญญา ให้ผู้รับจ้างติดต่อกับผู้ควบคุมงาน

รูปด้านข้าง
Scale 1:25

รายการประกอบแบบ

1. เสา, พื้นป้ายทาสีเขียว ทั้ง 2 ด้าน ใช้สีน้ำมัน
2. ตัวหนังสือสีขาวติดสติ๊กเกอร์/หรือเขียน
3. ขนาดตัวหนังสือ ตามความเหมาะสม
4. ข้อความตามแบบที่กำหนด
5. พื้นหลังสีขาวติดกว้าง 1.20 เมตร ยาว 2.40 เมตร
6. ก่อสร้างให้หาสีกันสนิมก่อน 1 ครั้ง
7. จุดก่อสร้างกำหนดความเหมาะสมในสนาม
8. สามารถมองเห็นได้ชัดเจน