



ประกาศองค์การบริหารส่วนตำบลจาร์พัต

เรื่อง การเปิดเผยราคากลางและการคำนวณราคากลางการจัดซื้อจัดจ้าง

โครงการก่อสร้างถนนคอนกรีตเสริมเหล็กสายบ้านไทร หมู่ที่ ๗ - บ้านโคกขลา หมู่ที่ ๑๕ ตำบลจาร์พัต
อำเภอศีขรภูมิ จังหวัดสุรินทร์ ด้วยวิธีประกวดราคาอิเล็กทรอนิกส์ (e-bidding)

ด้วยองค์การบริหารส่วนตำบลจาร์พัต มีความประสงค์จะประกวดราคาจ้างก่อสร้างโครงการ
ก่อสร้างถนนคอนกรีตเสริมเหล็กสายบ้านไทร หมู่ที่ ๗ - บ้านโคกขลา หมู่ที่ ๑๕ ตำบลจาร์พัต ขนาดผิวจราจร
กว้าง ๕ เมตร ยาว ๑,๒๐๐ เมตร หนา ๐.๑๕ เมตร หรือมีพื้นที่ผิวจราจรรวมไม่น้อยกว่า ๖,๐๐๐ ตารางเมตร
องค์การบริหารส่วนตำบลจาร์พัต อำเภอศีขรภูมิ จังหวัดสุรินทร์ ด้วยวิธีประกวดราคาอิเล็กทรอนิกส์
(e-bidding) ราคากลางของงานก่อสร้างในการประกวดราคาครั้งนี้เป็นเงินทั้งสิ้น ๔,๔๒๘,๙๒๑.๗๓ บาท
(-สี่ล้านสี่แสนสองหมื่นแปดพันเก้าร้อยยี่สิบเอ็ดบาทเจ็ดสิบสามสตางค์-)

เพื่อให้การเปิดเผยราคากลางและการคำนวณราคากลางการจัดซื้อจัดจ้างเป็นไปตาม
พระราชบัญญัติการจัดซื้อจัดจ้างและการบริหารพัสดุภาครัฐ พ.ศ. ๒๕๖๐ มาตรา ๖๓ ภายใต้บังคับมาตรา ๖๒
ให้หน่วยงานของรัฐประกาศรายละเอียดข้อมูลราคากลางและการคำนวณราคากลางในระบบเครือข่าย
สารสนเทศของกรมบัญชีกลางตามวิธีการที่กรมบัญชีกลางกำหนด นั้น องค์การบริหารส่วนตำบลจาร์พัต
จึงจัดทำรายละเอียดข้อมูลราคากลางและการคำนวณราคากลางไว้ในเว็บไซต์ของหน่วยงาน www.jarpat.go.th
และเว็บไซต์ศูนย์ข้อมูลการจัดซื้อจัดจ้างภาครัฐ www.gprocurement.go.th ของกรมบัญชีกลาง เพื่อให้
ประชาชนสามารถตรวจสอบได้อีกทางหนึ่ง รายละเอียดปรากฏตามเอกสารแนบท้ายประกาศนี้

จึงประกาศให้ทราบโดยทั่วกัน

ประกาศ ณ วันที่ ๑๕ เดือน ธันวาคม พ.ศ. ๒๕๖๕

(นายจิตรกร พรทวีรัตน์)

นายกองค์การบริหารส่วนตำบลจาร์พัต

ตารางแสดงวงเงินงบประมาณที่ได้รับจัดสรรและราคากลางในงานจ้างก่อสร้าง

1. ชื่อโครงการ

ประกวดราคาจ้างก่อสร้างโครงการก่อสร้างถนนคอนกรีตเสริมเหล็ก สายบ้านไทร หมู่ที่ 7 - บ้านโคกขลา หมู่ที่ 15
ตำบลจารพัด อำเภอสหัสขันธ์ จังหวัดสุรินทร์ ด้วยวิธีประกวดราคาอิเล็กทรอนิกส์ (e-bidding) /
โครงการก่อสร้างถนนคอนกรีตเสริมเหล็กสายบ้านไทร หมู่ที่ 7 บ้านโคกขลา หมู่ที่ 15 ตำบลจารพัด อำเภอสหัสขันธ์
จังหวัดสุรินทร์

2. หน่วยงานเจ้าของโครงการ องค์การบริหารส่วนตำบลจารพัด / องค์การบริหารส่วนตำบลจารพัด

3. วงเงินงบประมาณที่ได้รับจัดสรร 4,429,000.00 บาท

4. ลักษณะงาน

โดยสังเขป โครงการก่อสร้างถนนคอนกรีตเสริมเหล็กระหว่างหมู่บ้านโคกขลา-บ้านกันจรรย์ ตำบลจารพัด อำเภอสหัสขันธ์
จังหวัดสุรินทร์ ผิวจราจร กว้าง 5 เมตร ยาว 1,200 เมตร หนา 0.15 เมตร หรือมีพื้นที่ไม่น้อยกว่า 6,000
ตารางเมตร

5. ราคากลางคำนวณ ณ วันที่ 08 ธันวาคม 2565 เป็นเงิน 4,428,921.73 บาท

6. บัญชีประมาณการราคากลาง

6.1 แบบสรุปราคากลางงานทางสะพานและท่อเหลี่ยม

7. รายชื่อคณะกรรมการกำหนดราคากลาง

7.1 นายเกียรติศักดิ์ พิสุทธิสกุลศิลป์ ประธานกรรมการกำหนดราคากลาง ผู้อำนวยการกองช่าง

7.2 พิชรพงศ์ สุขดี กรรมการกำหนดราคากลาง นายช่างโยธาชำนาญงาน

7.3 บุญสม สำนักนิตย กรรมการกำหนดราคากลาง นายช่างโยธาชำนาญงาน

บุญสม สำนักนิตย

08 ธันวาคม 2565 11:34:22

แบบฟอร์มรายการหรือสรุปราคากลางงานก่อสร้างทาง สะพาน และท่อเหลี่ยม

ชื่อโครงการ/งานก่อสร้าง ประทศราคากลางก่อสร้างโครงการก่อสร้างถนนคอนกรีตเสริมเหล็ก สายบ้านไทร หมู่ที่ 7 - บ้านโคกขลา หมู่ที่ 15 ตำบลจารพัด อำเภอสีชะงุมิ จังหวัดสุรินทร์ ด้วยวิธีประกวดราคาอิเล็กทรอนิกส์ (e-

bidding)

หน่วยงานเจ้าของโครงการ/งานก่อสร้าง องค์การบริหารส่วนตำบลจารพัด

ลำดับที่ตามสัญญา	รายการงานก่อสร้าง	หน่วย	จำนวน	ราคาต่อหน่วย	ราคาทุน	FN	ราคาต่อหน่วย X FN	ราคากลาง
1	1. งานดินคันทาง 1.1 งานปรับแก้ไขแต่งคันทางเดิม 1.2 งานวัสดุรองใต้ผิวทางคอนกรีต (MATERIALS TO CONTROL PUMPING UNDER CONCRETE PAVEMENT)	ตร.ม.	6,720.000	1.79	12,028.80	1.3624	2.43	16,388.03
2	1.2.1 งานทรายรองใต้ผิวทางคอนกรีต 2. งานผิวทาง (SURFACE COURSES) 2.1 งานผิวทางปอร์ตแลนด์ซีเมนต์คอนกรีต (PORTLAND CEMENT CONCRETE PAVEMENT)	ลบ.ม.	672.000	411.65	276,628.80	1.3624	560.83	376,879.07
3	2.1.1 ผิวทางปอร์ตแลนด์ซีเมนต์คอนกรีตหนาม.(PORTLAND CEMENT CONCRETE PAVEMENT)(ใช้ตะแกรงเหล็ก)	ตร.ม.	6,000.000	438.77	2,632,620.00	1.3624	597.78	3,586,681.48
4	2.1.2 รอยต่อเพื่อขยายตัวตามขวาง(Expansion)	ม.	25.000	330.72	8,268.00	1.3624	450.57	11,264.32

บุญสม สำนึกนิตย์

08 ธันวาคม 2565 11:34:55

แบบฟอร์มรายการหรือสรุปราคากลางงานก่อสร้างทาง สะพาน และท่อเหลี่ยม

ชื่อโครงการ/งานก่อสร้าง ประมวลราคากลางก่อสร้างโครงการก่อสร้างถนนคอนกรีตเสริมเหล็ก สายบ้านไทร หมู่ที่ 7 - บ้านโคกปลา หมู่ที่ 15 ตำบลจารพัต อำเภอศรีนครินทร์ จังหวัดสุรินทร์ ด้วยวิธีประกวดราคาอิเล็กทรอนิกส์ (e-bidding) หน่วยงานเจ้าของโครงการ/งานก่อสร้าง องค์การบริหารส่วนตำบลจารพัต/องค์การบริหารส่วนตำบลจารพัต

ลำดับที่ตามสัญญา	รายการงานก่อสร้าง	หน่วย	จำนวน	ราคาต่อหน่วย	ราคารวม	FN	ราคาต่อหน่วย X FN	ราคากลาง
5	2.1.3 รอยต่อเพื่อหดตามขวาง (CONTRACTION JOINT)	เมตร	480.000	201.03	96,494.40	1.3624	273.88	131,463.97
6	2.1.4 รอยต่อตามยาว (LONGITUDINAL JOINT)	เมตร	1,200.000	48.81	58,572.00	1.3624	66.49	79,798.49
7	2.1.5 เหล็กเสริมรอยต่อเพื่อหดตัวตามขวาง (Reinforcement Joint) 2.2 งานรองพื้นทางและพื้นทาง (SUBBASE AND BASE COURSES) 2.2.1 งานไหล่ทาง (SHOULDER)	ซ่ง	119.000	178.46	21,236.74	1.3624	243.13	28,932.93
8	2.2.1.1 งานไหล่ทางหินคลุก	ลบ.ม.	140.000	704.00	98,560.00	1.3624	959.12	134,278.14
9	3. งานโครงสร้าง (STRUCTURES) 3.1 งานท่อกลมคอนกรีตเสริมเหล็ก (R.C.PIPE CULVERTS) ขนาด 0.40 ม. 4. งานป้ายโครงการ	เมตร	24.000	525.61	12,614.64	1.3624	716.09	17,186.18
10	4.1 ป้ายประชาสัมพันธ์โครงการชั่วคราว	ชุด	1.000	1,000.00	1,000.00	1.3624	1,362.40	1,362.40

บุญสม สำนักันิตย์

08 ธันวาคม 2565 11:34:55

แบบฟอร์มรายงานหรือสรุปราคากลางงานก่อสร้างทาง สะพาน และท่อเหลี่ยม

ชื่อโครงการ/งานก่อสร้าง ประมวลราคากลางโครงการก่อสร้างถนนคอนกรีตเสริมเหล็ก สายบ้านไพร หมู่ที่ 7 - บ้านโคกขลา หมู่ที่ 15 ตำบลจารพัด อำเภอศรีบุญมี จังหวัดสุรินทร์ ด้วยวิธีประกวดราคาอิเล็กทรอนิกส์ (e-bidding)

หน่วยงานเจ้าของโครงการ/งานก่อสร้าง องค์การบริหารส่วนตำบลจารพัด/องค์การบริหารส่วนตำบลจารพัด									
ลำดับที่ตามสัญญา	รายการงานก่อสร้าง	หน่วย	จำนวน	ราคาต่อหน่วย	ราคาทุน	FN	ราคาต่อหน่วย X FN	ราคากลาง	
11	4.2 ป้ายเหล็กโครงการติดตั้งถาวร	ชุด	1.000	3,500.00	3,500.00	1.3624	4,768.40	4,768.40	
12	6. ค่าธรรมเนียมทดสอบวัสดุและออกเอกสารผลการทดสอบ	L.S	1.000	29,300.00	29,300.00	1.3624	39,918.32	39,918.32	
รวมราคากลาง								4,428,921.73	

แบบฟอร์มรายงานหรือสรุปราคากลางงานก่อสร้างทาง สะพาน และท่อเหลี่ยม

ชื่อโครงการ/งานก่อสร้าง ประมวลราคาจากก่อสร้างโครงการก่อสร้างถนนคอนกรีตเสริมเหล็ก สายบ้านไทร หมู่ที่ 7 - บ้านโคกขลา หมู่ที่ 15 ตำบลจารพัด อำเภอศรีนครินทร์ จังหวัดสุรินทร์ ด้วยวิธีประกวดราคาอิเล็กทรอนิกส์ (e-


หน่วยงานเจ้าของโครงการ/งานก่อสร้าง องค์การบริหารส่วนตำบลจารพัด/องค์การบริหารส่วนตำบลจารพัด


(นายเกียรติศักดิ์ พิสุทธิสกุลศิลป์)
ประธานกรรมการกำหนดราคากลาง


(พิชัยพงศ์ สุขดี)
กรรมการกำหนดราคากลาง


(บุญสม สำนักนิตย)
กรรมการกำหนดราคากลาง

โครงการก่อสร้างถนนคอนกรีตเสริมเหล็ก สายบ้านไทร หมู่ที่ 7 - บ้านโคกขลา หมู่ที่ 15 ตำบลจารพัด อำเภอศีขรภูมิ จังหวัดสุรินทร์ ผิวจราจร กว้าง 5 เมตร ยาว 1,200 เมตร หรือมีพื้นที่ไม่น้อยกว่า 6,000 ตารางเมตร

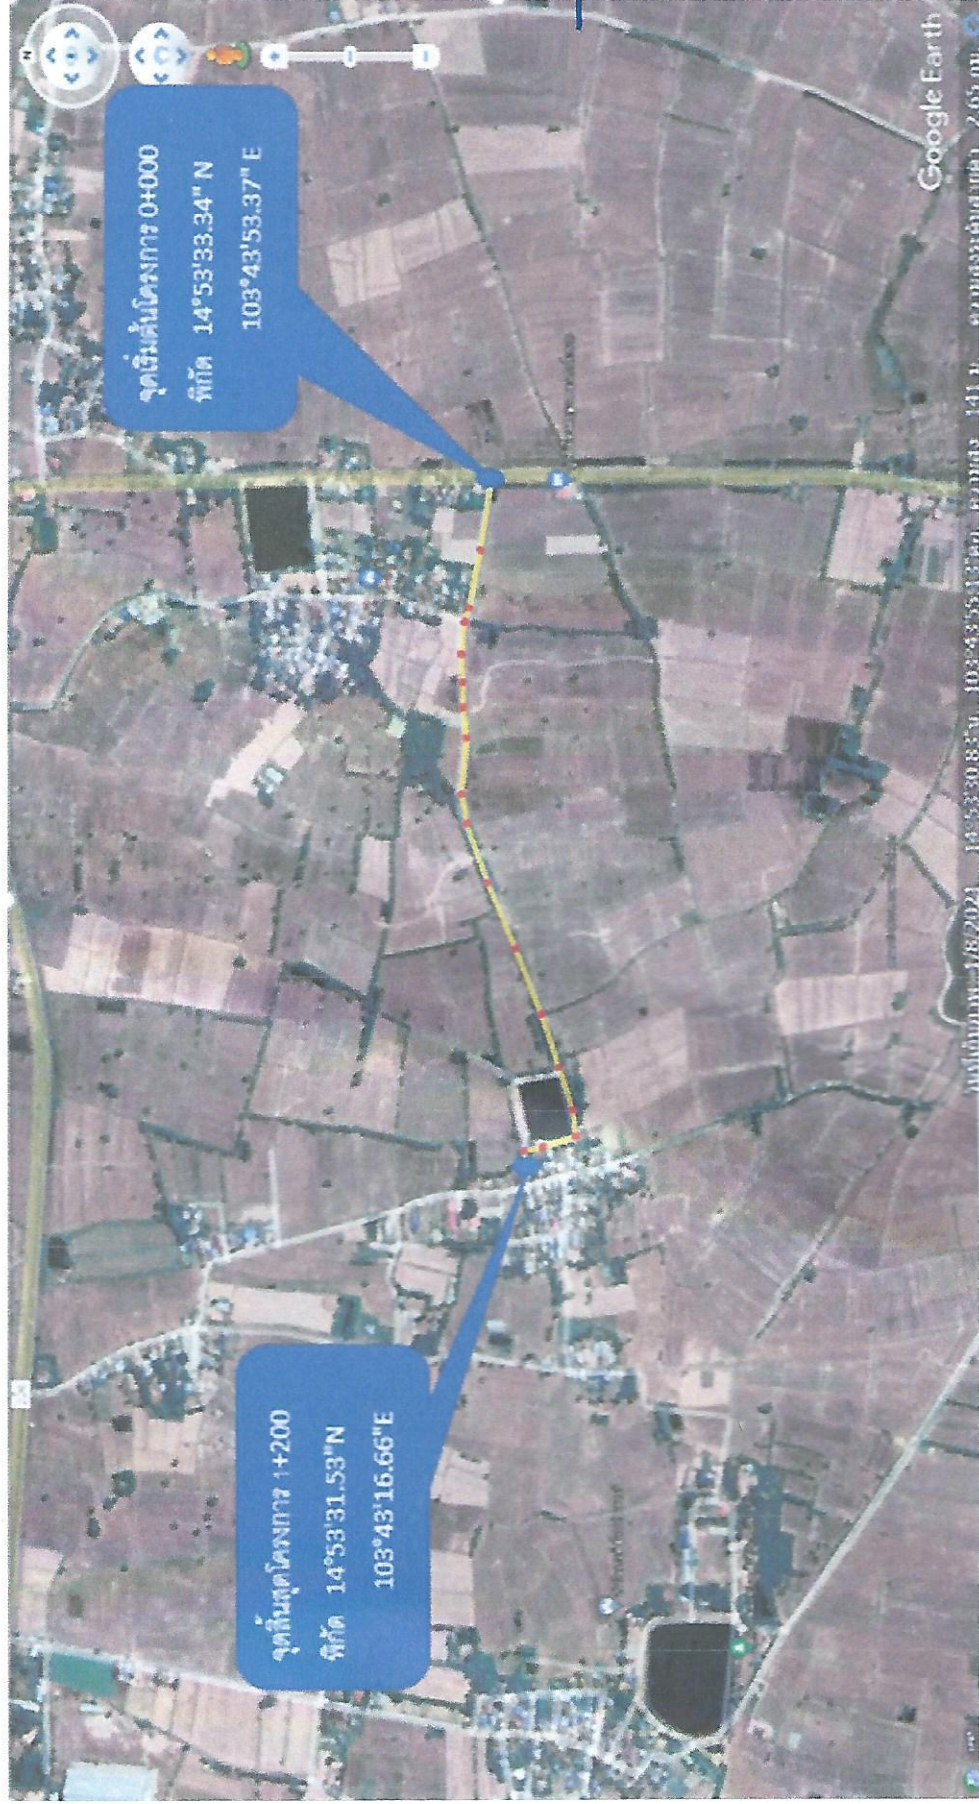

หน่วยงาน



องค์กรบริหารส่วนตำบลจารพัด

แบบ

โครงการสร้างถนนคอนกรีตเสริมเหล็ก สายบ้านไทร หมู่ที่ 7 - บ้านโคกขลา หมู่ที่ 15 ตำบลจารพัด อำเภอศีขรภูมิ จังหวัดสุรินทร์

เขียน

(นายคณาเดช หอเดชะ)

ผู้ช่วยช่างโยธาองค์การบริหารส่วนตำบลจารพัด

ผู้ออกแบบ

(นายสุเมธ งามเมือง)

นายช่างโยธาองค์การบริหารส่วนตำบลจารพัด

ผู้ออกแบบ

(นายพิเชษฐ หุต)

นายช่างโยธาองค์การบริหารส่วนตำบลจารพัด

(นายธีรศักดิ์ พูลศักดิ์สิน)

ผู้อำนวยการกองช่างองค์การบริหารส่วนตำบลจารพัด

เซ็นชื่อ

(นายธีรศักดิ์ พูลศักดิ์สิน)

ปลัดองค์การบริหารส่วนตำบลจารพัด

อนุมัติ

(นายธีรศักดิ์ พูลศักดิ์สิน)

นายกองค์การบริหารส่วนตำบลจารพัด

นายราชนัน

วัน/เดือน/ปี

แบบเลขที่


จก 1 2550 ตามแบบร่างของโครงการสร้างถนนสายบ้านไทร หมู่ที่ 7 - บ้านโคกขลา หมู่ที่ 15 ตำบลจารพัด อำเภอศีขรภูมิ จังหวัดสุรินทร์

แผ่นที่


จำนวนแผ่น

1

1

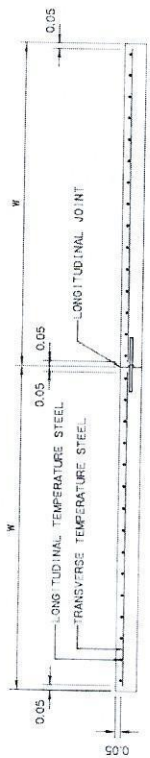


รูปตัดตามขวางผิวจราจร ค.ล.ล.

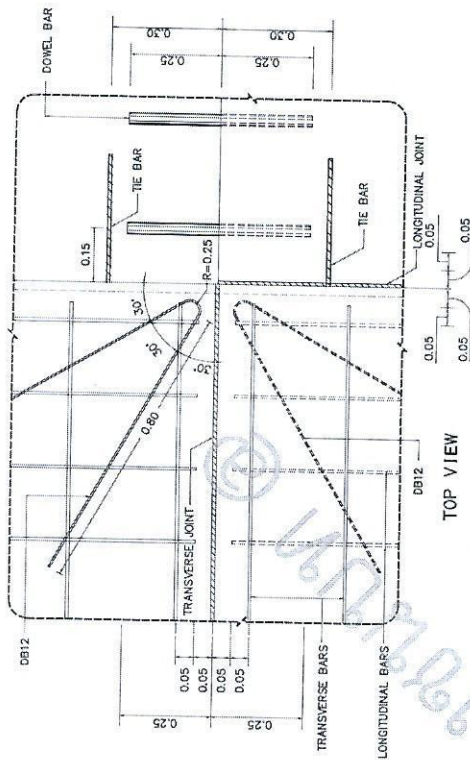

TOP VIEW

PLAN OF REINFORCEMENT AT T-0.05 PLAN OF REINFORCEMENT AT T/2

DETAIL "A"
SCALE 1 : 10

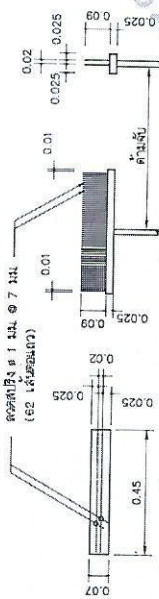

แปลนผิวลาด

รูปด้านหน้า

รูปด้านข้าง

รายละเอียดแก้วลาดาดผิว ค.ล.ล.

แปลนแสดงการเสริมเหล็กถนน ค.ล.ล.


ตารางที่ 1 TEMPERATURE STEEL

SLAB THICKNESS (CM.)	LONGITUDINAL REINFORCEMENT เหล็กเสริม SR24 (fs -1,200 kgf) STEEL AREA (Sq.mm/m)	MINIMUM EQUIVALENT STEEL AREA OF WIRE MESH (fs -2,750 kgf) (Sq.mm/m)	LANE WIDTH (M)	TRANSVERSE REINFORCEMENT เหล็กเสริม SR24 (fs -1,200 kgf) STEEL AREA (Sq.mm/m)	MINIMUM EQUIVALENT STEEL AREA OF WIRE MESH (fs -2,750 kgf) (Sq.mm/m)
15	900.25m.	255	4 3.00	RB600.30	94
			3.50	RB600.25	114
			4.00	RB600.20	141
			4.50	RB600.15	168
18	900.25m.	277	4 3.00	RB600.25	114
			3.50	RB600.20	141
			4.00	RB600.15	168
			4.50	RB600.15	188
20	900.20m.	318	4 3.00	RB600.15	188
			3.50	RB600.15	188
			4.00	RB600.15	188
			4.50	RB600.15	188
23	900.18m.	353	4 3.00	RB600.15	188
			3.50	RB600.15	188
			4.00	RB600.15	188
			4.50	RB600.15	188
25	900.15m.	424	4 3.00	RB600.15	188
			3.50	RB600.15	188
			4.00	RB600.15	188
			4.50	RB600.15	188


รายการประกอบแบบ

1. 500 เส้น เมตร ใช้เป็นเส้นค้ำยัน
2. 500 เส้น เมตร ใช้เป็นเส้นค้ำยัน
กรมทางหลวงชนบท สำนักสำรวจและออกแบบ	
แบบมาตรฐาน	
การเสริมเหล็กและรอยต่อถนนคอนกรีตเสริมเหล็ก (1/2)	
ผู้จัดทำ	ผู้ตรวจสอบ
หน้า 9	หน้า 10
วันที่ 9	วันที่ 10
หน้า 9	หน้า 10

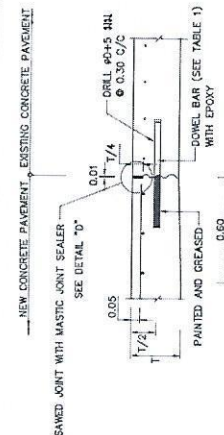


DETAIL OF LONGITUDINAL JOINT

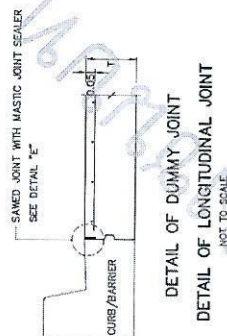

NOT TO SCALE

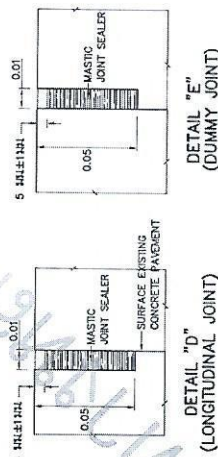

NOT TO SCALE

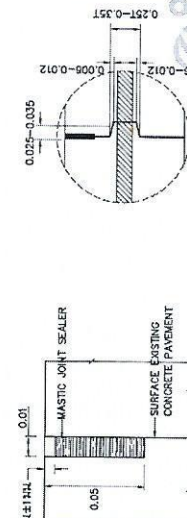

DETAIL "C"
(CONSTRUCTION JOINT)

5

[illegible]กรมทางหลวงชนบท
สำนักสำรวจและออกแบบ


แบบมาตรฐาน
การเสริมเหล็กและรอยต่อของคอนกรีตเสริมเหล็ก (2/2)

10	10	10
----	----	----

[illegible][illegible][illegible]

2	10	แบบเลขที่ 0ว-204/62
---	----	---------------------

[illegible]

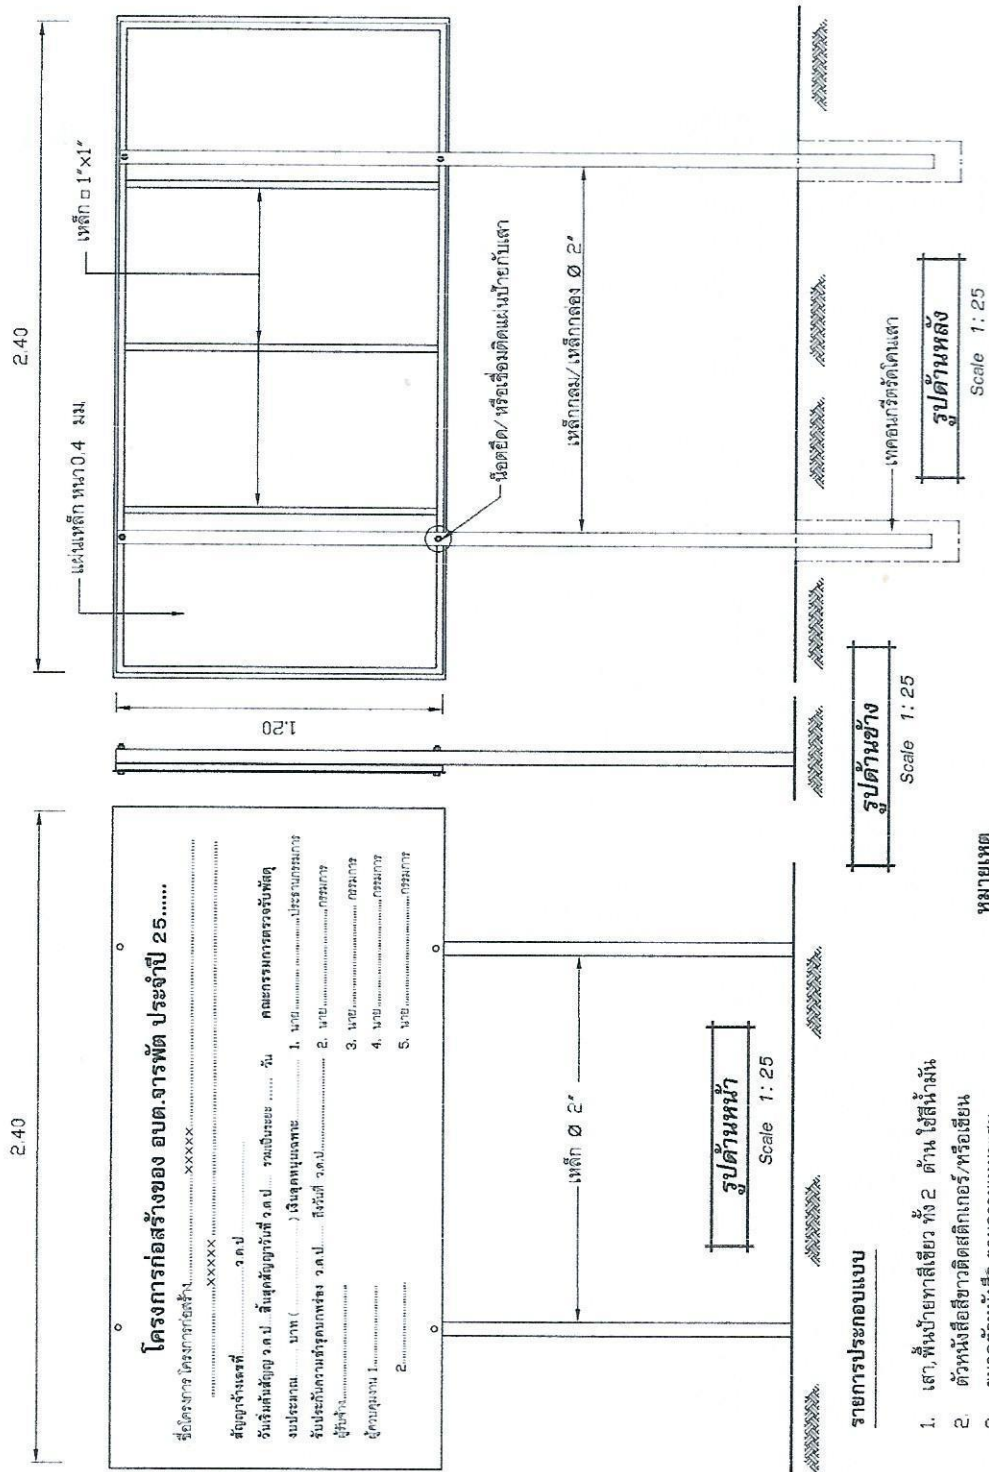

หมายเหตุ

แบบป้ายประชาสัมพันธ์

Scale 1: 25

รายการประกอบแบบ

1. เสว, พิมพ์ภาพทาสีเขียว ทั้ง 2 ด้าน ใช้สีน้ำมัน
2. ตัวหนังสือขาวติดติดเท็กเจอร์หรือเขียน
3. ขนาดตัวหนังสือ ตามความเหมาะสม
4. ข้อความตามแบบที่กำหนด
5. แผ่นเหล็กขนาดกว้าง 1.20 เมตร ยาว 2.40
6. ก่อนทาสีจริง ให้ทาสีกันสนิมก่อน 1 ครั้ง