

ตารางแสดงวงเงินงบประมาณที่ได้รับจัดสรรและราคากลางในงานจ้างก่อสร้าง

๑. ชื่อโครงการ ก่อสร้างถนนคอนกรีตเสริมเหล็กภายในหมู่บ้าน หมู่ที่ ๑๗ บ้านจันทร์แสง ตำบลจารพัต อำเภอสักรภูมิ จังหวัดสุรินทร์ โดยวิธีเฉพาะเจาะจง

๒. หน่วยงานเจ้าของโครงการ องค์การบริหารส่วนตำบลจารพัต

๓. วงเงินงบประมาณที่ได้รับจัดสรร ๓๗๐,๔๐๐ บาท (สามแสนเจ็ดหมื่นสี่ร้อยบาทถ้วน)

๔. ลักษณะงาน ถนนคอนกรีตเสริมเหล็ก ผิวจราจรกว้าง ๕ เมตร ยาว ๑๐๐ เมตร หนา ๐.๑๕ เมตร หรือมีพื้นที่ผิวจราจรรวมไม่น้อยกว่า ๕๐๐ ตารางเมตร ไหล่ทางลงหินคลุก โดยเฉลี่ยข้างละ กว้าง ๐.๓๐ เมตร หนา ๐.๑๕ เมตร วางท่อ คสล.ขนาด ศก.๐.๓๐ x ๑.๐๐ เมตรจำนวน ๗ ท่อน พร้อมป้ายประชาสัมพันธ์โครงการ จำนวน ๑ ป้าย

๕. ราคากลางคำนวณ ณ วันที่ ๑๕ มีนาคม ๒๕๖๗
เป็นเงิน ๓๗๐,๔๕๕.๕๗ บาท (-สามแสนเจ็ดหมื่นเก้าร้อยห้าสิบบาทห้าสิบลึงสตางค์ -)

๖. บัญชีประมาณการราคากลาง

๖.๑ แบบสรุปราคากลางงานก่อสร้างทาง สะพาน และท่อเหลี่ยม (ตามเอกสารแนบท้าย)

๗. รายชื่อคณะกรรมการกำหนดราคากลาง

๗.๑ นายพัชรพงศ์ สุขดี	ตำแหน่ง นายช่างโยธาชำนาญงาน	ประธานกรรมการ
๗.๒ นายบุญสม สำนักนิตย	ตำแหน่ง นายช่างโยธาชำนาญงาน	กรรมการ
๗.๓ นายคชาเดช ยอดเสาร์	ตำแหน่ง ผู้ช่วยช่างโยธา	กรรมการและเลขานุการ

ชื่อโครงการ ก่อสร้างถนนคอนกรีตเสริมเหล็ก ภายในหมู่บ้าน หมู่ที่ 17 บ้านจันทร์แสง ตำบลจารพัด อำเภอสว่างภูมิ จังหวัดสุรินทร์
 ผิวจราจรกว้าง 5.00 ม. ยาว 100.00 ม. หน้า 0.15 ม. หรือมีพื้นที่ผิวจราจรรวมไม่น้อยกว่า 500.00 ตร.ม.

1. ข้อมูลสถานะน้ำมันราคาเฉลี่ย ณ ปัจจุบัน

ราคาน้ำมันโซลา ณ อำเภอเมืองเฉลี่ย
 อยู่ในท้องที่จังหวัด

30.50 บาท
 จังหวัดอื่นๆ เขตฝนปกติ

ปตท.อำเภอเมืองสุรินทร์

30.42 บาท

2. ข้อมูลทั่วไป

2.1 ชื่อโครงการ ก่อสร้างถนนคอนกรีตเสริมเหล็ก
 2.2 ชื่อองค์กรปกครองส่วนท้องถิ่น องค์การบริหารส่วนตำบลจารพัด
 2.3 ชื่อสายทาง ภายในหมู่บ้าน
 2.4 สถานที่ก่อสร้าง หมู่ที่ 17 บ้านจันทร์แสง ตำบลจารพัด อำเภอสว่างภูมิ จังหวัดสุรินทร์
 2.5 แบบเลขที่ ถนน 203-204/61 แบบมาตรฐานงานทาง กรมทางหลวงชนบท พ.ศ. 2561
 2.6 งบประมาณตามข้อบัญญัติฯ 2567 370,400 บาท

3. ข้อมูลรายละเอียดแบบก่อสร้าง

3.1 โครงสร้างถนนคอนกรีต

3.1.1 กว้าง = 5.00 ม.
 3.1.2 หน้า = 0.15 ม.
 3.1.3 ยาว = 100.00 ม.
 3.1.4 ไหลทางกว้างข้างละ = 0.30 ม.
 3.1.5 ทหารรองพื้นหน้า = 0.10 ม.
 3.1.6 ค่ากำลังอัดของคอนกรีตที่อายุ 28 วัน(CURE) = 325 Ksc

3.2 เหล็กเสริม(เหล็กตะแกรง)

3.2.1 ชนิดเหล็กเสริมคอนกรีต WIRE MESH
 3.2.2 ขนาด Ø เหล็กเสริมคอนกรีตตามขวาง = 6.00 มม.
 3.2.2 ขนาด Ø เหล็กเสริมคอนกรีตตามยาว = 6.00 มม.
 3.2.3 ระยะห่าง(Spacing) เหล็กตะแกรงตามขวาง = 0.25 ม.
 3.2.4 ระยะห่าง(Spacing) เหล็กตะแกรงตามยาว = 0.25 ม.

3.3 รอยต่อคอนกรีต

3.3.1 รอยต่อตามยาว(Longitudinal Joint)
 - ความกว้างของรอยต่อ = 1.00 ซม.
 - ความลึกของรอยต่อ = 5.00 ซม.
 - ความยาวเหล็กดัดท่อน(Tie bar) = 0.60 ม.
 - ขนาดเหล็กเสริม Tie bar (เหล็กข้ออ้อย) = 12.00 มม.
 - ระยะห่าง(Spacing of tie bar) = 0.60 ม.

3.3.2 รอยต่อเพื่อการขยายตัวหรือรอยต่อตัดขาด(Expansion Joint)

- ความกว้างของรอยต่อ = 2.50 ซม.
 - ความลึกของรอยต่อ = 5.00 ซม.
 - ระยะรอยต่อเพื่อการขยายตัว = 100.00 ม.
 - ความยาวเหล็กดัดท่อน(Dowel bar) = 0.50 ม.
 - ขนาดเหล็กเสริม Dowel bar (เหล็กเส้นกลม) = 25.00 มม.
 - ระยะห่าง(Spacing of dowel bar) = 0.30 ม.

3.3.3 รอยต่อเพื่อการหดตัว(Contraction Joint)

- ความกว้างของรอยต่อ = 1.00 ซม.
 - ความลึกของรอยต่อ = 5.00 ซม.
 - ระยะรอยต่อเพื่อการหดตัว = 10.00 ม.
 - ความยาวเหล็กดัดท่อน(Dowel bar) = 0.50 ม.
 - ขนาดเหล็กเสริม Dowel bar (เหล็กเส้นกลม) = 25.00 มม.
 - ระยะห่าง(Spacing of dowel bar) = 0.30 ม.

3.3.4 รอยต่อเพื่อหัดตัวตามขวาง(Re inforcement Joint)

เหล็กเสริมรอยต่อเพื่อหัดตัวตามขวาง(Re inforcement Joint) 12.00 มม.

4. งานวางท่อระบายน้ำ

4.1 งานท่อระบายน้ำขนาด 0.30 x 1.00 ม. = 7.00 ท่อน

5. งานติดตั้งป้ายประชาสัมพันธ์โครงการ

5.1 ป้ายประชาสัมพันธ์โครงการถาวร = 1.00 ป้าย

5.2 ป้ายประชาสัมพันธ์โครงการชั่วคราว = 1.00 ป้าย

6. ข้อมูลคำนวณ Factor F

ค่าเฉลี่ยของค่าเฉลี่ย (MRL) = 7 %
 ภาษีมูลค่าเพิ่ม = 7 %

ประมาณการ	ก่อสร้างถนนคอนกรีตเสริมเหล็ก ผิวจราจรกว้าง 5.00 ม. ยาว 100.00 ม. หน้า 0.15 ม. หรือมีพื้นที่ผิวจราจรรวมไม่น้อยกว่า 500.00 ตร.ม.
สถานที่ก่อสร้าง	ภายในหมู่บ้าน หมู่ที่ 17 บ้านจันทร์แสง ตำบลจารพัด อำเภอศีขรภูมิ จังหวัดสุรินทร์
เจ้าของงบประมาณ	องค์การบริหารส่วนตำบลจารพัด
ฝ่ายประมาณการ	กองช่างองค์การบริหารส่วนตำบลจารพัด
แบบเลขที่	ถน 203-204/61 แบบมาตรฐานงานทาง กรมทางหลวงชนบท พ.ศ. 2561
ราคานำมันดีเซลลิ้ม ปตท.	อำเภอเมืองสุรินทร์ 30.42 บาท
ประมาณราคาเมื่อวันที่	15 เดือน มีนาคม 2567

①	ผลรวมค่างานต้นทุนงานก่อสร้างทาง	=	272,676.49
②	ผลรวมค่างานต้นทุนงานก่อสร้างสะพานและท่อเหลี่ยม	=	
③	ผลรวมค่าใช้จ่ายพิเศษตามข้อกำหนดและค่าใช้จ่ายอื่นๆ	=	
④	ค่า Factor F งานก่อสร้างทาง	=	1.3642
⑤	ค่า Factor F งานก่อสร้างสะพานและท่อเหลี่ยม	=	
⑥	ค่า Factor F ค่าใช้จ่ายพิเศษตามข้อกำหนด $1 + (③ + (① \times ④) + (② \times ⑤))$	=	
⑦	ค่า Factor F งานก่อสร้างทางซึ่งรวมค่าใช้จ่ายพิเศษตามข้อกำหนด (Factor FN)	=	$(④) \times (⑥)$
⑧	ค่า Factor F งานก่อสร้างสะพานและท่อเหลี่ยมซึ่งรวมค่าใช้จ่ายพิเศษตามข้อกำหนด (Factor FN)	=	$(⑤) \times (⑥)$

~~ลงชื่อ~~ กรรมการ/เลขานุการ
(นายคชาเดช ยอดเสาร์)

ตำแหน่ง ผู้ช่วยช่างโยธา

ตามที่ท่านได้แต่งตั้งคณะกรรมการกำหนดราคากลางโครงการดังกล่าวข้างต้น บัดนี้คณะกรรมการกำหนดราคากลางได้ดำเนินการกำหนดราคากลางเสร็จเรียบร้อยแล้ว

จึงเรียนมาเพื่อโปรดทราบ

ทราบ ☒ ควรให้ความเห็นชอบ ☐ ไม่ควรให้ความเห็นชอบ

ทราบ ☒ เห็นชอบ ☐ ไม่เห็นชอบ


ลงชื่อ  ผู้เห็นชอบ

ลงชื่อ ผอ.นมต


(นายสุนทร ผลเจริญ)
ตำแหน่ง ปลัดองค์การบริหารตำบล

(นายจิตรกร พรทวีรัตน์)
ตำแหน่ง นายกองค์การบริหารตำบลจารพัต

ทิศเหนือ

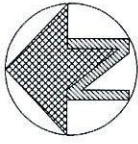

โครงการก่อสร้างถนนคอนกรีตเสริมเหล็กภายในหมู่บ้าน หมู่ที่ 17 บ้านจันทร์แสง ตำบลจารพัด อำเภอศีขรภูมิ จังหวัดสุรินทร์
ขนาดกว้าง 5.00 เมตร ยาว 100 เมตร ทน 0.15 เมตร หรือมีพื้นที่ผิวจราจรรวมไม่น้อยกว่า 500 ตารางเมตร

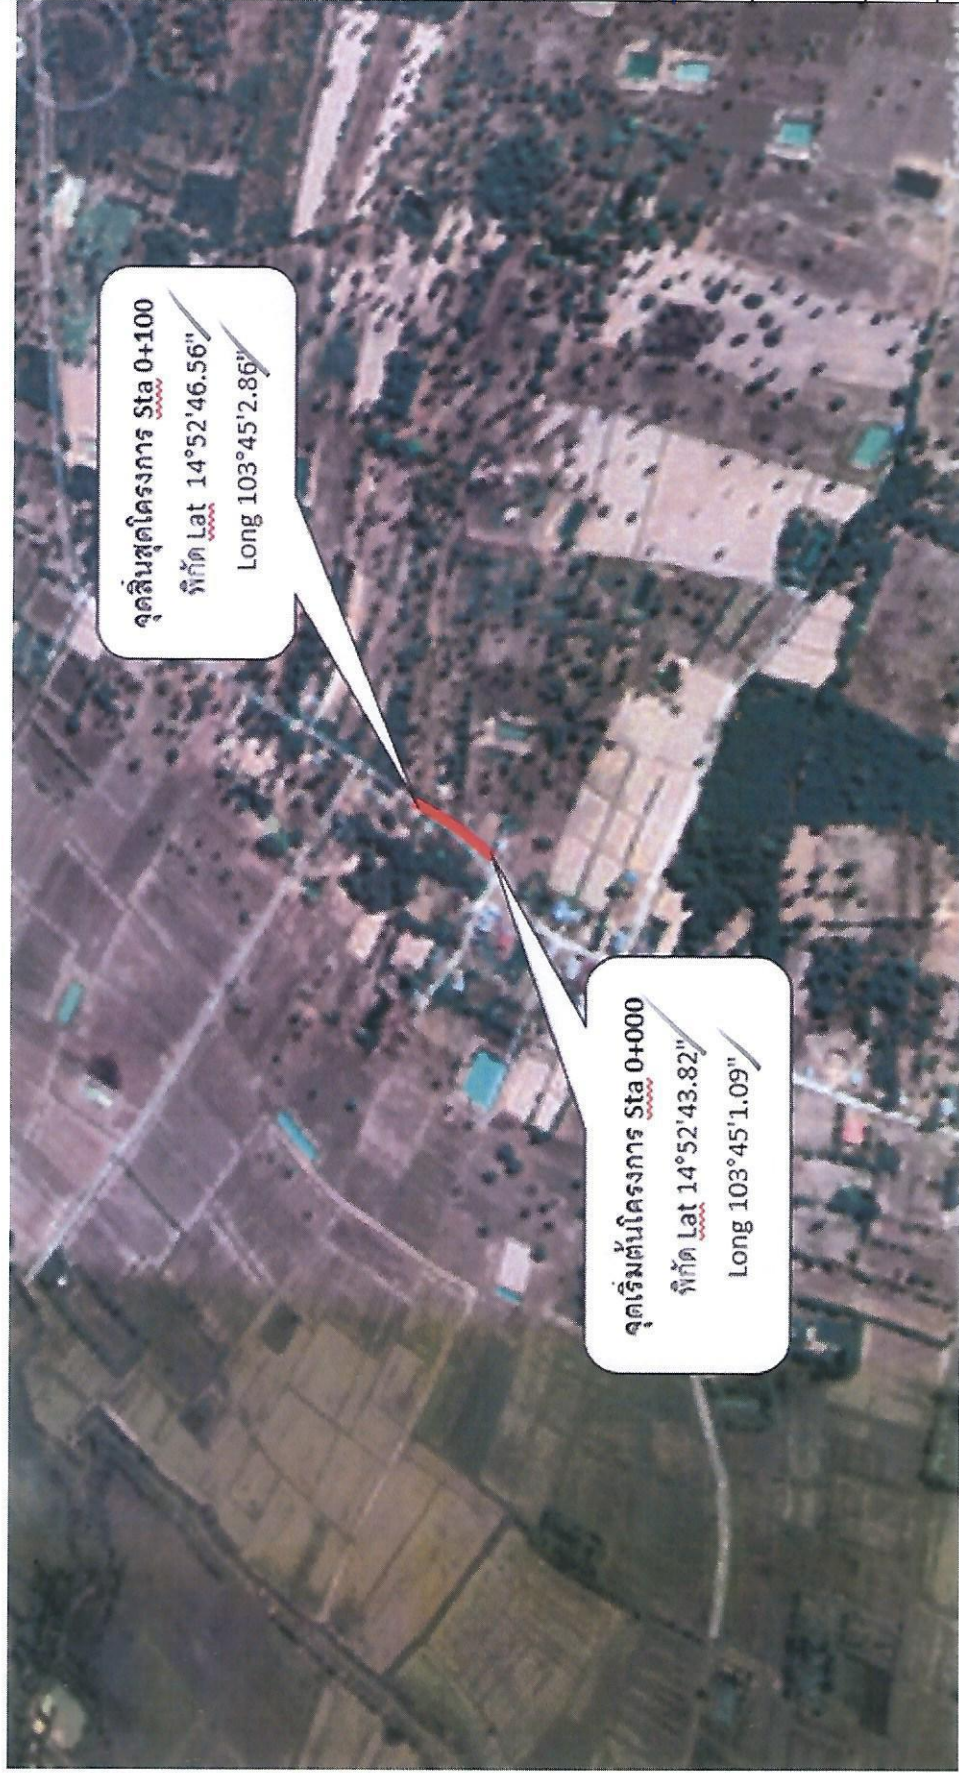

หน่วยงาน



องค์การบริหารส่วนตำบลจารพัด

แบบ

จุดที่จัดโครงการ

เขียน

(นายพินิจ หอมสาร)

ผู้ช่วยนักวิชาการส่วนตำบลจารพัด

ผู้ออกแบบ

(นายบุญเดิม อภิรัตน์ชัย)

นายช่างโครงการส่วนตำบลจารพัด

ผู้ออกแบบ

(นายพิรพงศ์ สุชาติ)

นายช่างโครงการส่วนตำบลจารพัด

จุดเริ่มต้นโครงการ Sta 0+000

พิกัด Lat 14°52'43.82"

Long 103°45'1.09"

จุดสิ้นสุดโครงการ Sta 0+100

พิกัด Lat 14°52'46.56"

Long 103°45'2.86"

เห็นชอบ

(นายธีรศักดิ์ พูลสุขเสถียร)

ผู้อำนวยการกองช่างโครงการส่วนตำบลจารพัด

ปลัดองค์การบริหารส่วนตำบลจารพัด

อนุมัติ

(นายธีรเดช พรหมรัตน์)

นายกองค์การบริหารส่วนตำบลจารพัด

มาตรฐาน

วัน/เดือน/ปี

แบบเลขที่


แผ่นที่

1

จำนวนแผ่น

1

แผนผังโครงการก่อสร้างถนน
บ้านจันทร์แสง หมู่ที่ 17

4/22

(แบบร่าง มาตรฐาน)



แบบ
ป้ายโครงการแบบยาว

เขียน

(นายชานนธ์ ยอดสาร)

ผู้จัดทำโครงการส่วนตำบลจางพัต

ผู้ออกแบบ

(นายบุญชัย สุวพันธ์)

นายช่างโยธาของเทศบาลตำบลจางพัต

ผู้ออกแบบ

(นายพิรพัฒน์ สุทธิ)

นายช่างโยธาของเทศบาลตำบลจางพัต

(นายพิรพัฒน์ สุทธิ)

นายช่างโยธาของเทศบาลตำบลจางพัต

เห็นชอบ

(นายสุรินทร์ นามวงษ์)

ปลัดองค์การบริหารส่วนตำบลจางพัต

อนุมัติ

(นายจตุรนต์ พงษ์สวัสดิ์)

นายกองค์การบริหารส่วนตำบลจางพัต





องค์การบริหารส่วนตำบลจางพัต

แผนที่

จำนวนแผ่น

1

1

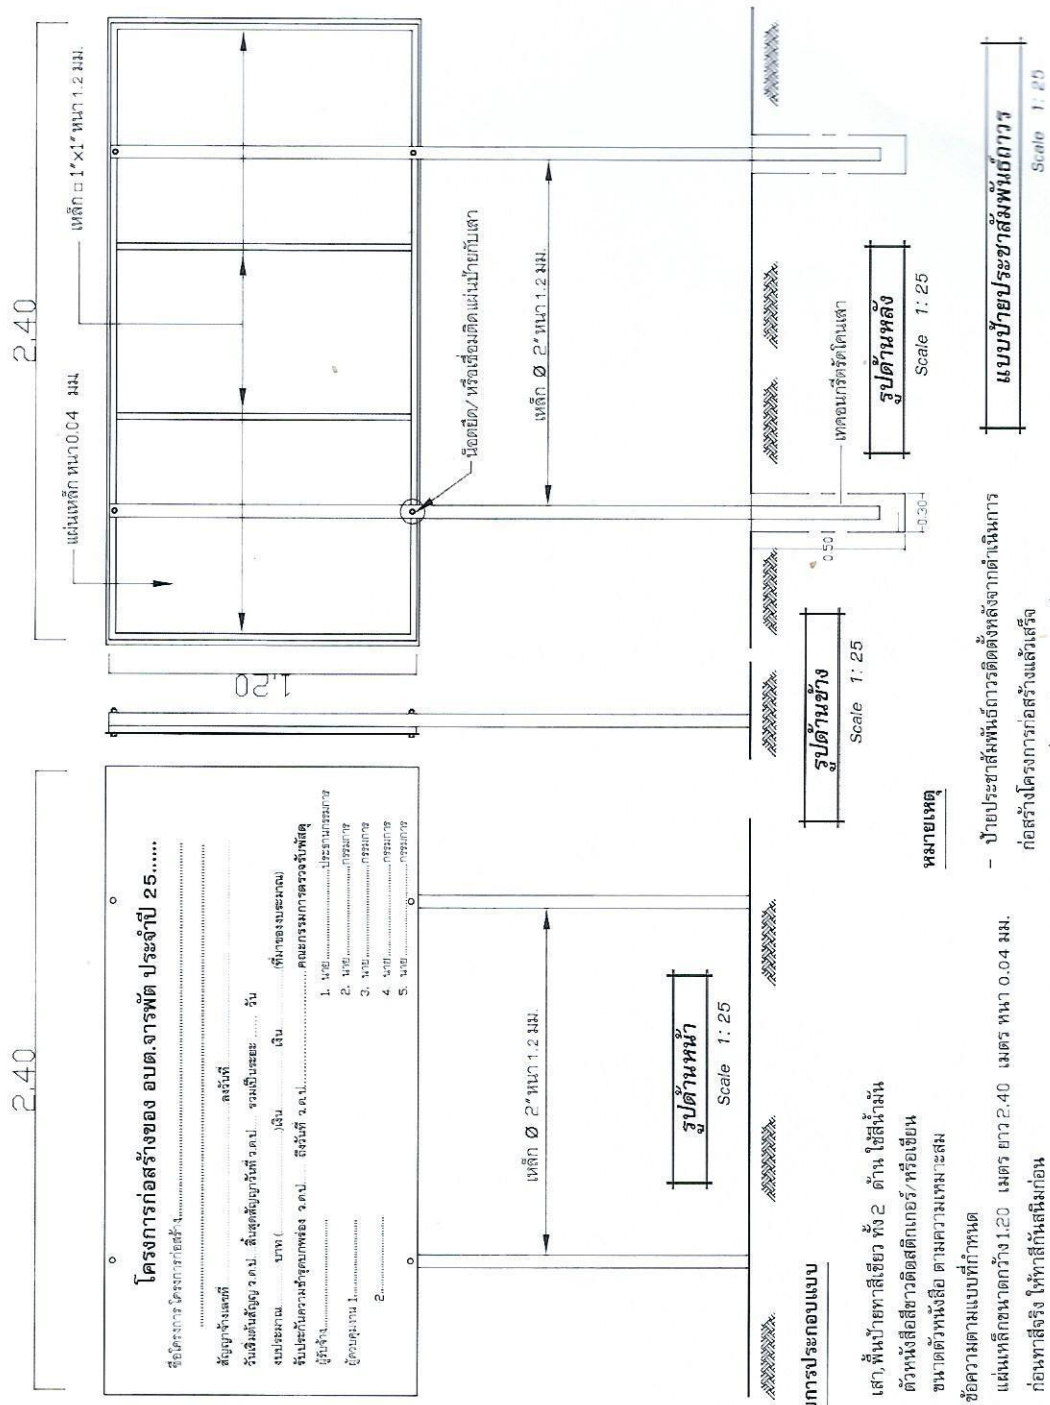

รายการประกอบแบบ


- เสา, พื้นป้ายทาสีเขียว ทั้ง 2 ด้าน ใต้สีน้ำมัน
- ตัวหนังสือสีขาวติดสติ๊กเกอร์/หรือเขียน
- ขนาดตัวหนังสือ ตามความเหมาะสม
- ข้อความตามแบบที่กำหนด
- แผ่นเหล็กขนาดกว้าง 1.20 เมตร ยาว 2.40 เมตร หน้า 0.04 มม.
- ก่อนทาสีจริง ให้ทาสีกันสนิมก่อน
- จุดก่อสร้างกำหนดตามความเหมาะสมในเส้นทาง สามารถมองเห็นได้ชัดเจน

หมายเหตุ

- ป้ายประชาสัมพันธ์ให้เจ้าหน้าที่ติดตั้งหลังจากดำเนินการก่อสร้างโครงการก่อสร้างแล้วเสร็จ
- รายละเอียดเกี่ยวกับข้อความ รายละเอียดและงบประมาณ วันเริ่มสัญญา วันสิ้นสุดสัญญา ให้ผู้ปฏิบัติงานจัดตั้งกับผู้ควบคุมงาน

แบบป้ายประชาสัมพันธ์ยาว

Scale 1: 25

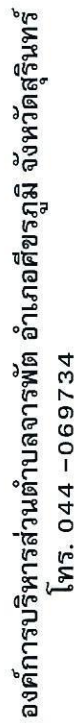

งานก่อสร้าง โครงการก่อสร้าง
บริเวณถนน

ผู้รับจ้าง
 ระยะเวลา.....ว.ด/ป.....สิ้นสุดสัญญา.....ว.ด/ป.....รวมระยะ.....วัน
 ค่าก่อสร้าง.....บาท (.....)เงิน
 ผู้ควบคุมงาน.....เบอร์โทร.....
 1. นาย.....ประธานกรรมการฯ เบอร์โทร.....
 2. นาย.....กรรมการ
 3. นาย.....กรรมการ

ผู้ควบคุมงาน..... เบอร์โทร.

1. นายประธานกรรมการ ฯ เมอร์ริเฟอร์.....
2. นายกรรมการ
3. นายกรรมการ
4. นายกรรมการ
5. นายกรรมการ

รายการประกอบแบบ

1. แผ่นป้ายแผ่นลวดทาสี/แผ่นไวท์
2. ขนาดกว้าง 1.20 เมตร ยาว 2.40 เมตร
3. จุดก่อสร้างกำหนดตามความเหมาะสมในสนาม
สามารถมองเห็นได้ชัดเจน

แบบป้ายประชาสัมพันธ์แบบชั่วคราว

Not to Scale

สามารถมองเห็นได้ชัดเจน






























1

1

