



ประกาศองค์การบริหารส่วนตำบลจารพัด  
เรื่อง สรรหาผู้ประสงค์ที่จะทำการขุดลอกตามโครงการขุดลอกแหล่งน้ำสาธารณประโยชน์ที่ดินเงิน  
หนองเปรียงสาธารณประโยชน์ บ้านเปรียง หมู่ที่ ๔ ตำบลจารพัด อำเภอสวีขภูมิ จังหวัดสุรินทร์

ด้วย องค์การบริหารส่วนตำบลจารพัด อำเภอสวีขภูมิ จังหวัดสุรินทร์ มีความประสงค์จะสรรหาผู้ประสงค์ที่จะทำการขุดลอกตามโครงการขุดลอกแหล่งน้ำสาธารณประโยชน์ที่ดินเงิน หนองเปรียงสาธารณประโยชน์ บ้านเปรียง หมู่ที่ ๔ ตำบลจารพัด อำเภอสวีขภูมิ จังหวัดสุรินทร์ โดยมีรายละเอียด ดังนี้

๑. จะทำการขุดลอกแหล่งน้ำสาธารณประโยชน์ที่ดินเงิน หนองเปรียงสาธารณประโยชน์ บ้านเปรียง หมู่ที่ ๔ ตำบลจารพัด อำเภอสวีขภูมิ จังหวัดสุรินทร์ จากสภาพเดิมโดยจะขุดลอกด้านทิศเหนือและทิศใต้ ยาว ๑๑๒ เมตร ทิศตะวันออกและทิศตะวันตก ยาว ๑๔๐ เมตร ลึกจากเดิม ๓ เมตร ลาดเอียง ๑:๒ หรือปริมาณการกักเก็บน้ำ ๔๓,๖๕๐ ลูกบาศก์เมตร พร้อมติดป้ายประชาสัมพันธ์โครงการ จำนวน ๑ ป้าย (ตามแบบองค์การบริหารส่วนตำบลกำหนด) ราคาากลางในการจ้าง คือ ๑,๒๒๕,๐๐๐.- บาท (หนึ่งล้านสองแสนสองหมื่นห้าพันบาทถ้วน)

๒. กรวด หิน ดิน หวาย ที่ได้จากการขุดลอกทั้งหมด จะนำมาจ่ายเป็นค่าตอบแทนในการขุดลอกให้กับผู้ขุดลอก โดยผู้ขุดลอกจะต้องจ่ายคืนเป็นเงินรายได้ให้กับหน่วยงานในอัตราไม่น้อยกว่า ๒๔ บาท/ลูกบาศก์เมตร หรือปริมาตรดินขุดไม่น้อยกว่า ๔๓,๖๕๐ ลูกบาศก์เมตร คิดเป็นเงินค่าตอบแทนไม่น้อยกว่า ๑,๒๒๒,๒๐๐.- บาท (หนึ่งล้านสองแสนสองหมื่นสองพันสองร้อยบาทถ้วน)

๓. กรณีมีผู้แสดงความประสงค์จะขอรับเป็นผู้ขุดลอกตามโครงการนี้หลายราย จะพิจารณาคัดเลือกจากผู้มีคุณสมบัติเหมาะสม และเสนอเงินรายได้ให้หน่วยงานในอัตราที่สูงกว่า หรือไม่ต่ำกว่าอัตราค่าตอบแทนในการขุดลอกที่กำหนดไว้ในข้อ ๒ มากที่สุด

จึงประกาศมาให้ทราบโดยทั่วกัน หากผู้ใดประสงค์จะเป็นผู้ขุดลอกตามโครงการให้ไปแจ้งความประสงค์ หรือติดต่อสอบถามรายละเอียดได้ที่งานทะเบียนทรัพย์สินและพัสดุ กองคลัง องค์การบริหารส่วนตำบลจารพัด โทรศัพท์ ๐๔๔-๐๖๙๗๓๔ ในวันและเวลาราชการ ภายในวันที่ ๓๑ เดือน มีนาคม พ.ศ. ๒๕๖๕

ประกาศ ณ วันที่ ๑๖ เดือน มีนาคม พ.ศ. ๒๕๖๕

(นายจิตรกร พรทวีรัตน์)

นายกองค์การบริหารส่วนตำบลจารพัด

## หนังสือแจ้งความประสงค์ขอรับเป็นผู้ขุดลอก

โครงการขุดลอกแหล่งน้ำสาธารณะประโยชน์ที่ดินเงิน หนองเปรียงสาธารณะประโยชน์ บ้านเปรียง หมู่ที่ ๔  
ตำบลจารพัต อำเภอสือขภูมิ จังหวัดสุรินทร์

ตามที่ องค์การบริหารส่วนตำบลจารพัต อำเภอสือขภูมิ จังหวัดสุรินทร์ จะดำเนินการขุดลอกตาม  
โครงการขุดลอกแหล่งน้ำสาธารณะประโยชน์ที่ดินเงิน หนองเปรียงสาธารณะประโยชน์ บ้านเปรียง หมู่ที่ ๔ ตำบล  
จารพัต อำเภอสือขภูมิ จังหวัดสุรินทร์ โดยมีปริมาตรดินขุด จำนวน ๔๓,๖๕๐ ลูกบาศก์เมตร นั้น

ข้าพเจ้า.....มีความประสงค์จะขอรับเป็นผู้ขุดลอก  
โครงการดังกล่าว และยินดีที่จะปฏิบัติตามเงื่อนไขตามประกาศหาตัวผู้ประสงค์ที่จะทำการขุดลอกโครงการขุดลอก  
แหล่งน้ำสาธารณะประโยชน์ที่ดินเงิน หนองเปรียงสาธารณะประโยชน์ บ้านเปรียง หมู่ที่ ๔ ตำบลจารพัต อำเภอสือขภูมิ  
จังหวัดสุรินทร์ ลงวันที่.....เดือน..... พ.ศ. .... รวมทั้งเงื่อนไขที่องค์การบริหารส่วนตำบล  
จารพัตกำหนดในราคาลูกบาศก์เมตรละ.....บาท ในการขุดลอกตามโครงการนี้ทุกประการ

(ลงชื่อ).....ผู้แจ้งความประสงค์

ชื่อโครงการ ขุดลอกแหล่งน้ำสาธารณะประโยชน์ที่ดินเงิน(หนองเปรี๊ญสาธารณะประโยชน์) หมู่ที่ 4 บ้านเปรี๊ญ ตำบลจารพัด อำเภอสหัสขันธ์ จังหวัดสุรินทร์  
กว้าง 112.00 ม. ยาว 140.00 ม. ลึกเฉลี่ย 4.50 ม. หรือมีปริมาณงานขุดลอกไม่น้อยกว่า 43,650.00 ลบ.ม.

### 1. ข้อมูลสถานะน้ำมันราคาเฉลี่ย ณ ปัจจุบัน

|                                    |              |           |                        |       |     |
|------------------------------------|--------------|-----------|------------------------|-------|-----|
| ราคาน้ำมันโซล่า ณ อำเภอเมืองเฉลี่ย | 30.50        | บาท       | ปตท.อำเภอเมืองสุรินทร์ | 30.42 | บาท |
| อยู่ในท้องที่จังหวัด               | จังหวัดอื่นๆ | เขตฝนปกติ |                        |       |     |

### 2. ข้อมูลทั่วไป

|                                  |                                                                    |
|----------------------------------|--------------------------------------------------------------------|
| 2.1 ชื่อโครงการ                  | ขุดลอกแหล่งน้ำสาธารณะประโยชน์ที่ดินเงิน(หนองเปรี๊ญสาธารณะประโยชน์) |
| 2.2 ชื่อองค์กรปกครองส่วนท้องถิ่น | องค์การบริหารส่วนตำบลจารพัด                                        |
| 2.3 ชื่อสายทาง                   | ภายในหมู่บ้าน                                                      |
| 2.4 สถานที่ก่อสร้าง              | หมู่ที่ 4 บ้านเปรี๊ญ ตำบลจารพัด อำเภอสหัสขันธ์ จังหวัดสุรินทร์     |
| 2.5 แบบเลขที่                    | องค์การบริหารส่วนจารพัดกำหนด                                       |
| 2.6 งบอุดหนุนเฉพาะกิจฯ 2565      | 1,225,000.00 บาท                                                   |

### 3. ข้อมูลรายละเอียดการก่อสร้าง

#### 3.1 โครงสร้างแหล่งน้ำ

ขนาดหนองน้ำเดิม

|                       |       |                        |
|-----------------------|-------|------------------------|
| 3.1.1 กว้าง           | =     | 115.44 เมตร            |
| 3.1.2 ยาว             | =     | 156.00 เมตร            |
| 3.1.3 ลึกเฉลี่ย       | =     | 1.12 เมตร              |
| 3.1.4 slope 1 ต่อ 1.5 | slope |                        |
| 3.1.5 ปริมาตรดินขุด   | =     | 19,665.26 ลูกบาศก์เมตร |

ขนาดหนองน้ำที่ต้องการขุดลอก

|                        |   |                        |
|------------------------|---|------------------------|
| 3.1.7 กว้าง            | = | 112.000 เมตร           |
| 3.1.8 ยาว              | = | 140.000 เมตร           |
| 3.1.9 ลึกเฉลี่ย        | = | 4.50 เมตร              |
| 3.1.11 slope 1 ต่อ 1.5 |   |                        |
| 3.1.12 ปริมาตรดินขุด   | = | 63,315.56 ลูกบาศก์เมตร |
| รวมปริมาตรดินขุด       | = | 43,650.00 ลูกบาศก์เมตร |

#### 3.2 งานดินคันสระ

|                       |   |              |
|-----------------------|---|--------------|
| 3.2.1 กว้าง           | = | เมตร         |
| 3.2.2 ยาว             | = | เมตร         |
| 3.2.3 สูงเฉลี่ย       | = | เมตร         |
| 3.2.4 slope 1 ต่อ 1.5 |   |              |
| 3.2.5 ปริมาตรดินขุด   | = | ลูกบาศก์เมตร |

#### 4. ข้อมูลรายละเอียดปริมาณงาน

|                                          |   |           |                    |
|------------------------------------------|---|-----------|--------------------|
| 4.1 งานวางป่า                            | = | -         |                    |
| 4.1.1 งานถากถาง                          | = | -         | ตารางเมตร          |
| 4.1.2 งานถากถางและล้มต้นไม้              | = | -         | ตารางเมตร          |
| 4.2 งานขุดเปิดหน้าดิน                    | = | -         | ลูกบาศก์เมตร(ปกติ) |
| 4.3 งานดินขุดด้วยเครื่องจักร             | = | 43,650.00 | ลูกบาศก์เมตร(ปกติ) |
| 4.4 ค่าตัดดิน                            | = | -         | ลูกบาศก์เมตร(หลวม) |
| 4.3 งานอาคารน้ำเข้า                      |   |           |                    |
| 4.3.1 งานคอนกรีตโครงสร้าง ค2             | = | -         | ลูกบาศก์เมตร       |
| 4.3.2 งานเหล็กเสริมคอนกรีต               | = | -         | ซม.                |
| 4.3.3 งานท่อระบายน้ำ ขนาด 0.40 x 1.00 ม. | = | -         | เมตร               |
| 4.3.4 งานท่อระบายน้ำ ขนาด 0.60 x 1.00 ม. | = | -         | เมตร               |
| 4.3.5 งานท่อระบายน้ำ ขนาด 0.80 x 1.00 ม. | = | -         | เมตร               |
| 4.3.6 งานท่อระบายน้ำ ขนาด 1.00 x 1.00 ม. | = | -         | เมตร               |

#### 5. ค่าสูบน้ำระหว่างก่อสร้าง

|                              |   |   |                    |
|------------------------------|---|---|--------------------|
| 5.5 ค่าสูบน้ำระหว่างก่อสร้าง | = | - | ลูกบาศก์เมตร(ปกติ) |
|------------------------------|---|---|--------------------|

#### 6. งานติดตั้งป้ายประชาสัมพันธ์โครงการ

|                                      |   |      |      |
|--------------------------------------|---|------|------|
| 6.1 ป้ายประชาสัมพันธ์โครงการถาวร     | = | 1.00 | ป้าย |
| 6.2 ป้ายประชาสัมพันธ์โครงการชั่วคราว | = | -    | ป้าย |

#### 7. ข้อมูลคำนวณ Factor F

|                      |   |   |   |
|----------------------|---|---|---|
| เงินล่วงหน้าจ่าย     | = | 0 | % |
| เงินประกันผลงานหัก   | = | 0 | % |
| ดอกเบี้ยเงินกู้(MRL) | = | 5 | % |
| ภาษีมูลค่าเพิ่ม      | = | 7 | % |

แบบสรุปราคางานก่อสร้างชลประทาน

ประมาณการ ขุดลอกแหล่งน้ำสาธารณะประโยชน์ที่ดินเงิน(หนองเปียงสาธารณะประโยชน์) กว้าง 112.00 เมตร ยาว 140.00 เมตร ลึกเฉลี่ย 4.50 เมตร  
หรือมีปริมาตรงานขุดลอกไม่น้อยกว่า 43,650.00 ลูกบาศก์เมตร  
สถานที่ก่อสร้าง หมู่ที่ 4 บ้านเปียง ตำบลจารพัด อำเภอสหัสขันธ์ จังหวัดสุรินทร์  
เจ้าของงบประมาณ องค์การบริหารส่วนตำบลจารพัด  
แบบเลขที่ องค์การบริหารส่วนจารพัดกำหนด  
ราคาน้ำมันดีเซลบีม ปตท. ปตท.อำเภอเมืองสุรินทร์ 29.02 บาท  
ประมาณการเมื่อวันที่ 28 เดือน กุมภาพันธ์ 2565

| ลำดับ<br>ที่        | รายการ                             | ค่า K<br>สูตรที่ | ปริมาณ    | หน่วย     | ราคา<br>(บาท/หน่วย) | รวมเงินทั้งสิ้น<br>(บาท) | ต่อ<br>ไร่/ไร่ | ราคารวมเฉลี่ย |                 |
|---------------------|------------------------------------|------------------|-----------|-----------|---------------------|--------------------------|----------------|---------------|-----------------|
|                     |                                    |                  |           |           |                     |                          |                | บาท/หน่วย     | ราคารวมทั้งสิ้น |
| 1                   | งานขุดลอก                          |                  |           |           |                     |                          |                |               |                 |
| 1.1                 | งานขุดลอก                          |                  | 0.00      | ตรม       | 1,277               | -                        | 1,000.00       | 1,277         | -               |
| 1.2                 | งานขุดลอกและถมดิน                  |                  | 0.00      | ตรม       | 2,000               | -                        | 1,000.00       | 2,000         | -               |
| 2                   | งานขุดลอกหน้าดิน                   |                  | 0.00      | ลบ.ม.ปกติ | 18,300              | -                        | 1,000.00       | 18,300        | -               |
| 3                   | งานดินขุดด้วยเครื่องจักร           | K 2.1            | 43,650.00 | ลบ.ม.ปกติ | 28.00               | 1,222,200.00             | 1,000.00       | 28.000        | 1,222,200.00    |
| 4                   | ค่าที่ดิน                          |                  | 0.00      | ลบ.ม.ปกติ | 8,500               | -                        | 1,000.00       | 8,500         | -               |
| 5                   | งานอาคารน้ำเข้า                    |                  | 0.00      | ลูกบ.     | -                   | -                        | -              | -             | -               |
| 5.1                 | งานถมดินบริเวณสระน้ำ               |                  | 0.00      | ตรม       | 1,926,540           | -                        | 1,000.00       | 1,926,540     | -               |
| 5.2                 | งานเหล็กเสริมคอนกรีต               |                  | 0.00      | ตรม       | 21,900              | -                        | 1,000.00       | 21,900        | -               |
| 5.3                 | งานท่อระบายน้ำ ขนาด 0.60 x 1.00 ม. |                  | 0.00      | พอย       | 958.17              | -                        | 1,000.00       | 958.17        | -               |
| 6                   | ค่าอุปกรณ์การก่อสร้าง              |                  | 0.00      | ลบ.ม.ปกติ | 5,670               | -                        | 1,000.00       | 5,670         | -               |
| 7                   | ป้ายประชาสัมพันธ์โครงการ           |                  |           |           |                     |                          |                |               |                 |
| 7.1                 | ป้ายประชาสัมพันธ์โครงการถาวร       |                  | 1.00      | ป้าย      | 3,500.00            | 3,500.00                 | 1,000.00       | 3,500.000     | 3,500.00        |
| 7.2                 | ป้ายประชาสัมพันธ์โครงการชั่วคราว   |                  | 0.00      | ป้าย      | 1,000.00            | 0.00                     | 1,000.00       | 1,000.000     | 0.00            |
| รวมเงินค่างาน       |                                    |                  |           |           |                     | 1,225,700.00             |                |               | 1,225,700.00    |
| รวมเป็นเงินทั้งสิ้น |                                    |                  |           |           |                     |                          |                |               | 1,225,000.00    |

ตัวหนังสือ

หนึ่งล้านสองแสนสองหมื่นห้าพันบาทถ้วน

ลงชื่อ  ประธานกรรมการ  
(นายเกียรติศักดิ์ พิสุทธิสกุลศิลป์)

ตำแหน่ง ผู้อำนวยการกองช่าง

ลงชื่อ  กรรมการ  
(นายสุทัศน์ สันทอง)

ตำแหน่ง นายช่างโยธาชำนาญงาน

ลงชื่อ  กรรมการ/เลขานุการ  
(นายบุญสม สำนักกนิษฐ์)

ตำแหน่ง นายช่างโยธาชำนาญงาน

เรียน นายกองค์การบริหารส่วนตำบลจารพัด

ตามที่ท่านได้แต่งตั้งคณะกรรมการกำหนดราคากลางโครงการดังกล่าวข้างต้น บัดนี้คณะกรรมการกำหนดราคากลางได้ดำเนินการกำหนดราคากลางเสร็จเรียบร้อยแล้ว  
เมื่อวันที่ 28 เดือน กุมภาพันธ์ 2565 ราคาประมาณการ 1,225,000.00 บาท

จึงเรียนมาเพื่อโปรดทราบ

ทราบ ☒ เห็นชอบ ☐ ไม่เห็นชอบ

ลงชื่อ  ผู้เห็นชอบ  
(นายวิระ สายลุน)

ตำแหน่ง ปลัดองค์การบริหารตำบล

ทราบ ☒ อนุมัติ ☐ ไม่อนุมัติ

ลงชื่อ  ผู้อนุมัติ  
(นายจิตรกร พรทวีรัตน์)

ตำแหน่ง นายกองค์การบริหารตำบล

โครงการขุดลอกแหล่งน้ำสาธารณะประโยชน์ที่ดิน  
หนองน้ำบ้านเปียงสาธารณะประโยชน์ บ้านเปียง หมู่ที่ 4 ตำบลจารพัต อำเภอศีขรภูมิ จังหวัดสุรินทร์ สร.36684

โครงการขุดลอกแหล่งน้ำสาธารณะประโยชน์ที่ดินเงิน  
หนองน้ำบ้านเปரியงสาธารณะประโยชน์ 4 ตำบลจารพัด อำเภอสี่ขรภูมิ จังหวัดสุรินทร์ สร.36684



องค์การบริหารส่วนตำบลจารพัด

แบบโครงการ

ขุดลอกแหล่งน้ำสาธารณะประโยชน์ที่ดินเงิน  
(หนองน้ำบ้านเปரியงสาธารณะประโยชน์  
บ้านเปரியง ม.4 ต.จารพัด อ.สี่ขรภูมิ จ.สุรินทร์  
สร.36684

เขียน

( นายอนันท์ มงคล )  
พนักงานเจ้าหน้าที่การบริหารส่วนตำบลจารพัด

ผู้ออกแบบ

( นายสุทัศน์ สันทอง )  
นายช่างโยธาองค์การบริหารส่วนตำบลจารพัด

ตรวจ

( นายเกียรติศักดิ์ พิสุทธิกุลศิลป์ )  
ผู้อำนวยการกองช่างองค์การบริหารส่วนตำบลจารพัด

เห็นชอบ

( นายวีระ สายสิน )  
ปลัดองค์การบริหารส่วนตำบลจารพัด

อนุมัติ

( นายจิตรกร พงกรวิรัตน์ )  
นายกองค์การบริหารส่วนตำบลจารพัด

มาตราส่วน

วัน/เดือน/ปี

แบบเลขที่

สร.36684 ขุดลอกแหล่งน้ำสาธารณะประโยชน์ที่ดินเงิน  
ตำบลจารพัด อ.สี่ขรภูมิ จ.สุรินทร์

ฉบับที่

1

จำนวนแผ่น

5



องค์การบริหารส่วนตำบลจารพัต

แบบโครงการ

สร 36684

เขียน

( นายนิพนธ์ มงคล )

พนักงานจ้างทั่วไปองค์การบริหารส่วนตำบลจารพัต

ผู้ออกแบบ

( นายสุทัศน์ สันทอง )

นายช่างโยธาองค์การบริหารส่วนตำบลจารพัต

ตรวจ

( นายเสวีรศักดิ์ พิสุทธิกุลศิลป์ )

ผู้อำนวยการกองช่างองค์การบริหารส่วนตำบลจารพัต

เห็นชอบ

( นายวีระ สายสน )

ปลัดองค์การบริหารส่วนตำบลจารพัต

อนุมัติ

( นายจิตรกร พกริวัตน์ )

นายกองค์การบริหารส่วนตำบลจารพัต

มาตราส่วน

วัน/เดือน/ปี

แบบเลขที่


สงวนลิขสิทธิ์ในเอกสารนี้ โดยไม่ได้รับอนุญาต  
การนำเอกสารนี้ไปใช้โดยไม่ได้รับอนุญาต

แผ่นที่

2

5

Sta. 1 0+000 Sta. 2 0+50 Sta. 3 0+100 Sta. 4 0+150 Sta. 5 0+200

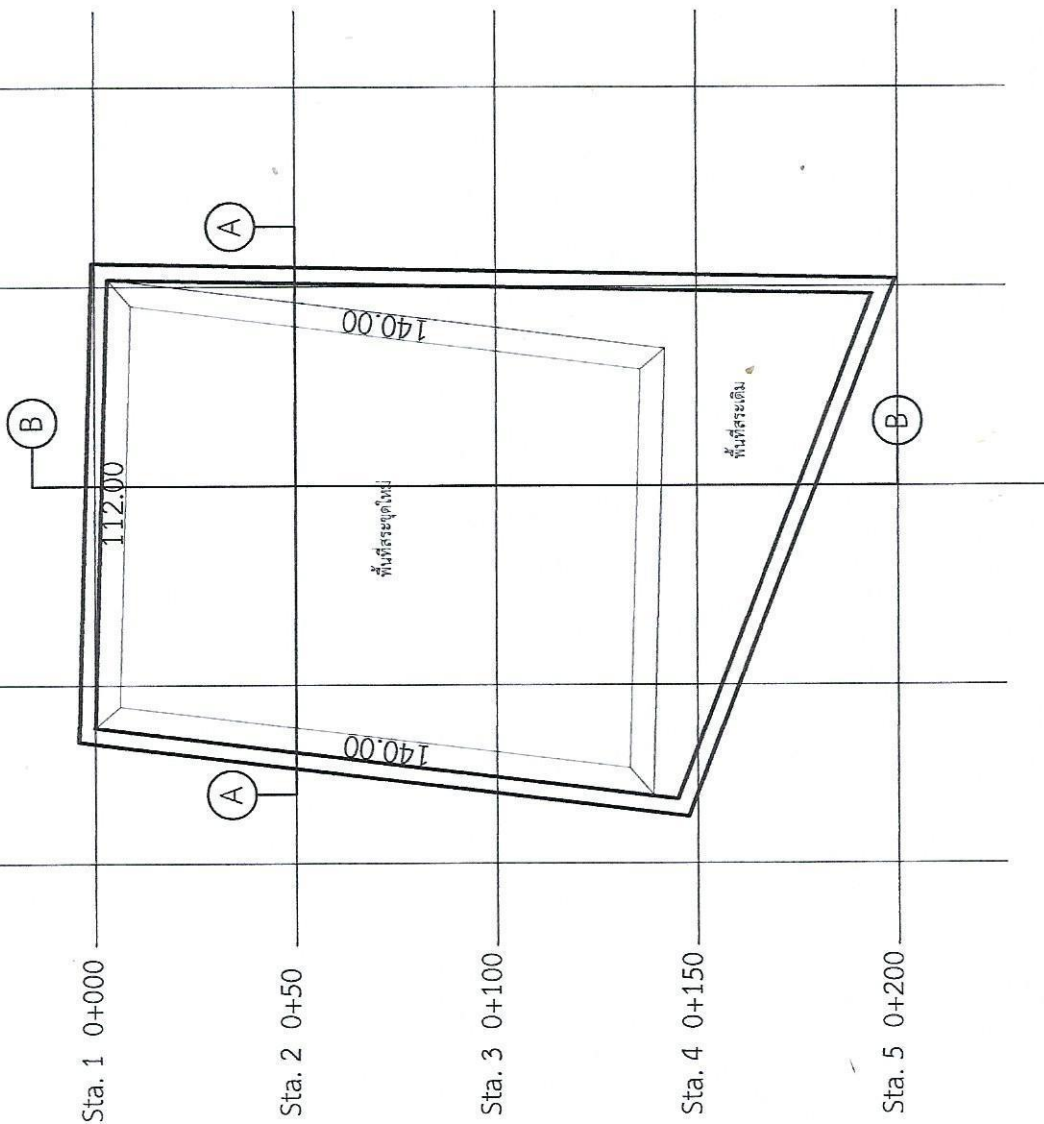

แปลนสระ






เขียน

( นายสุวิทย์ มงคล )

พนักงานช่างทั่วไปองค์การบริหารส่วนตำบลจาทัด

ผู้ออกแบบ

( นายสุวิทย์ มงคล )

นายช่างโยธาองค์การบริหารส่วนตำบลจาทัด

ตรวจ

( นายเกียรติศักดิ์ พิสุทธิกุลศิลป์ )

ผู้อำนวยการกองช่างองค์การบริหารส่วนตำบลจาทัด

เห็นชอบ

( นายวิระ สายสน )

ปลัดองค์การบริหารส่วนตำบลจาทัด

อนุมัติ

( นายจิตรกร พรทวีรัตน์ )

นายกองค์การบริหารส่วนตำบลจาทัด

มาตราส่วน

วัน/เดือน/ปี

แบบเลขที่






5

Sta. 1 0+000 Sta. 2 0+50 Sta. 3 0+100 Sta. 4 0+150 Sta. 5 0+200

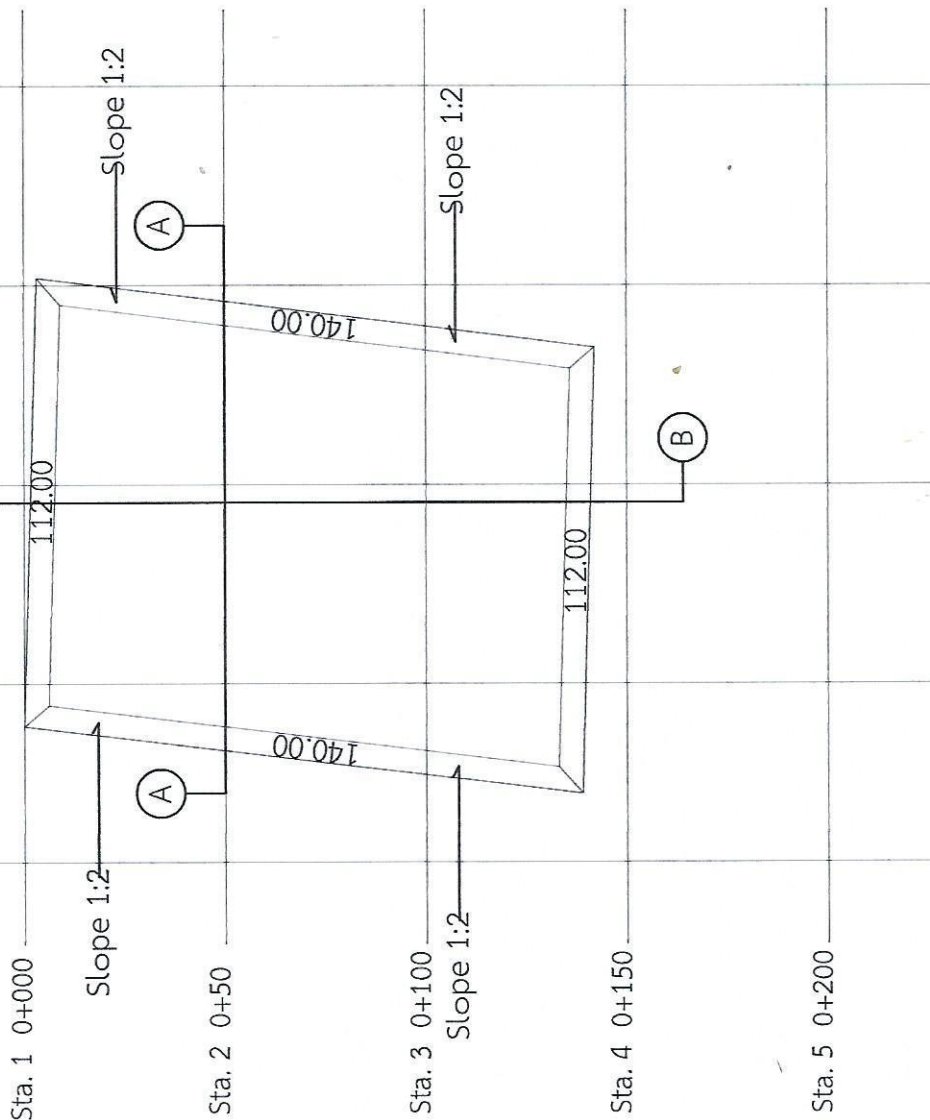



# องค์การบริหารส่วนตำบลจารพัด

## แบบโครงการ

ชุดลอกแหล่งน้ำสาธารณะประโยชน์ให้คืนเงิน  
(หนองน้ำบ้านเปือยสาธารณะประโยชน์  
บ้านเปือย ม.4 ต.จารพัด อ.ศีขรภูมิ จ.สุรินทร์  
ร.ร. 35684

## เขียน

( นายอัมพร มงคล )  
พนักงานจ้างทั่วไปการบริหารส่วนตำบลจารพัด

## ผู้ออกแบบ

( นายสุทัศน์ สันทอง )  
นายช่างโยธาองค์การบริหารส่วนตำบลจารพัด

## ตรวจ

( นายเกียรติศักดิ์ ทงพิทักษ์กุลศิลป์ )  
ผู้อำนวยการกองช่างองค์การบริหารส่วนตำบลจารพัด

## เห็นชอบ

( นายวีระ สายสูงเนิน )  
ปลัดองค์การบริหารส่วนตำบลจารพัด

## อนุมัติ

( นายจิตรกร พริกวีรรัตน์ )  
นายกองค์การบริหารส่วนตำบลจารพัด

## มาตราส่วน

## วัน/เดือน/ปี

## แบบเลขที่


ร.ร. 35684

## แผ่นที่


4

## จำนวนแผ่น

5

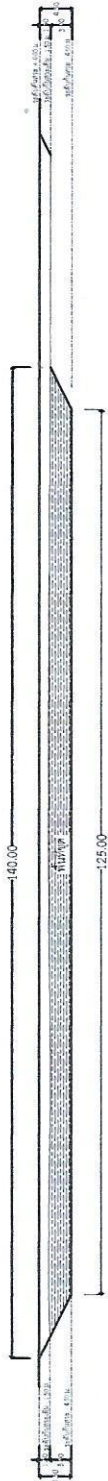

รูปตัด B-B

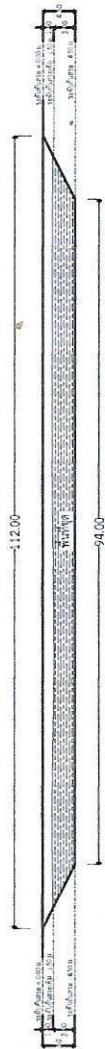

รูปตัด A-A
























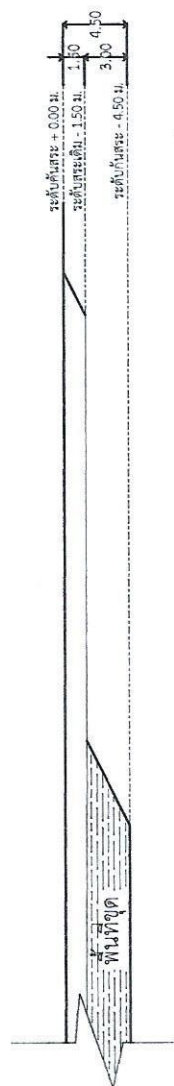

ขยายคันสระด้าน B 1 : 50

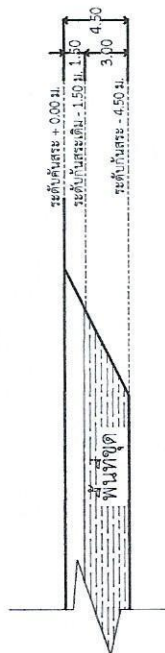

ขยายคันสระด้าน A 1 : 50