

ตารางแสดงวงเงินงบประมาณที่ได้รับจัดสรรและราคากลางในงานจ้างก่อสร้าง

๑. ชื่อโครงการ โครงการก่อสร้างเสารังชาติศูนย์พัฒนาเด็กเล็กเปรี๊ยะ ตำบลจารพัด อำเภอสี่ขรภูมิ จังหวัดสุรินทร์
โดยวิธีเฉพาะเจาะจง

๒. หน่วยงานเจ้าของโครงการ องค์การบริหารส่วนตำบลจารพัด

๓. วงเงินงบประมาณที่ได้รับจัดสรร ๓๕,๐๐๐ บาท (สามหมื่นห้าพันบาทถ้วน)

๔. ลักษณะงาน โครงการก่อสร้างเสารังชาติศูนย์พัฒนาเด็กเล็กเปรี๊ยะ กว้าง ๓.๐๐ เมตร ยาว ๓.๐๐ เมตร สูง ๐.๓๐ เมตร เสาสูง ๖ เมตร (ตามแบบองค์การบริหารส่วนตำบลจารพัดกำหนด)

๕. ราคากลางคำนวณ ณ วันที่ ๒๘ กุมภาพันธ์ ๒๕๖๗
เป็นเงิน ๓๕,๐๐๗.๑๐ บาท (สามหมื่นห้าพันเจ็ดบาทสิบสตางค์)

๖. บัญชีประมาณการราคากลาง

๖.๑ แบบสรุปราคากลางงานก่อสร้างอาคาร (ตามเอกสารแนบท้าย)

๗. รายชื่อคณะกรรมการกำหนดราคากลาง

๗.๑ นายพัชรพงศ์ สุขดี	ตำแหน่ง นายช่างโยธาชำนาญงาน	ประธานกรรมการ
๗.๒ นายบุญสม สำนัณิตย์	ตำแหน่ง นายช่างโยธาชำนาญงาน	กรรมการ
๗.๓ นายคชาเดช ยอดเสาร์	ตำแหน่ง ผู้ช่วยช่างโยธา	กรรมการและเลขานุการ

แบบสรุปราคากลางงานก่อสร้างอาคาร

 หน่วยงานเจ้าของโครงการ องค์การบริหารส่วนตำบลจารพัด
 แบบ ปจ. 4 และ ปจ. 5 มีจำนวน 2 ชุด
 คำนวณราคากลาง เมื่อวันที่ 28 เดือนกุมภาพันธ์ พ.ศ. 2567

ลำดับที่	รายการ	ค่าก่อสร้าง	หมายเหตุ
1	ประเภทงานอาคาร 1.1 ก่อสร้างเสาธงชาติ	35,007.10	*ข้อ 1.1 ใช้ค่า K สูตรงานอาคาร (K 1)
	รวมค่าก่อสร้างทั้งโครงการ	35,007.10	

คณะกรรมการกำหนดราคากลาง

ลงชื่อ

(นายพัชรพงศ์ สุขดี)

ประธานกรรมการลงชื่อ

(นายบุญสม สำนักันตย์)

กรรมการ

ตำแหน่ง นายช่างโยธาชำนาญงาน รก. ผู้อำนวยการกองฯ ตำแหน่ง นายช่างโยธาชำนาญงาน

ลงชื่อ

(นายคชาเดช ยอดเสาร์)

กรรมการ/เลขานุการ

ตำแหน่ง ผู้ช่วยช่างโยธา

เรียน นายกองค์การบริหารส่วนตำบลจารพัด

ตามที่ท่านได้แต่งตั้งคณะกรรมการกำหนดราคากลางโครงการดังกล่าวข้างต้น บัดนี้คณะกรรมการกำหนดราคากลางได้ดำเนินการ กำหนดราคากลาง
 เสร็จเรียบร้อยแล้วเมื่อวันที่ 28 เดือนกุมภาพันธ์ พ.ศ. 2567 ราคาประมาณการ 35,007.10 บาท

ทราบ [] ควรให้ความเห็นชอบ [] ไม่เห็นชอบ

ทราบ [] ควรให้ความเห็นชอบ [] ไม่เห็นชอบ

ส.อ.....

(รชตะพงษ์ แสนจันทร์ดีไชย)

ตำแหน่ง รองปลัดองค์การบริหารตำบล

ลงชื่อ.....

(นายสุนทร ผลเจริญ)

ตำแหน่ง ปลัดองค์การบริหารตำบล

ทราบ [] เห็นชอบ

[] ไม่เห็นชอบ

(นายจิตรกร พรทวีรัตน์)

ตำแหน่ง นายกองค์การบริหารตำบลจารพัด

แบบสรุปค่าก่อสร้าง

ส่วนราชการ

องค์การบริหารส่วนตำบลจารพัด ตำบลจารพัด อำเภอศีขรภูมิ จังหวัดสุรินทร์

ชื่อโครงการ/งานก่อสร้าง ก่อสร้างเสาธงชาติ ศูนย์พัฒนาเด็กเล็กเป็รียง

สถานที่ก่อสร้าง บ้านเป็รียง หมู่ที่ 4 ตำบลจารพัด อำเภอศีขรภูมิ จังหวัดสุรินทร์

หน่วยงานเจ้าของโครงการ องค์การบริหารส่วนตำบลจารพัด

แบบเลขที่

ประมาณการตามแบบ ปร. 4

จำนวน 1 แผ่น

ประมาณราคาเมื่อวันที่ 28 เดือนกุมภาพันธ์ พ.ศ. 2567

ลำดับที่	รายการ	ค่าวัสดุและค่าแรงงาน รวมเป็นเงิน (บาท)	FACTOR F	ค่าก่อสร้างทั้งหมดรวม เป็นเงิน (บาท)	หมายเหตุ
1	ประเภทงานอาคาร งานโครงสร้างวิศวกรรม	26,741.35	1.3091	35,007.10	
2	เงื่อนไขการใช้ตาราง Factor F				
	เงินล่วงหน้าจ่าย 0.00%				
	เงินประกันผลงานหัก 0.00%				
	ดอกเบี้ยเงินกู้ 7.00%				
	ค่าภาษีมูลค่าเพิ่ม (VAT) 7.00%				
รวมค่าก่อสร้าง				35,007.10	

[illegible]

แบบก่อสร้างเสาธงชาติศูนย์พัฒนาเด็กเล็กเลกเปรียง



แผนผังจุดที่ตั้งโครงการ

SCALE nbs

หน่วยงาน



















แผ่นที่

1

จำนวนแผ่น

5

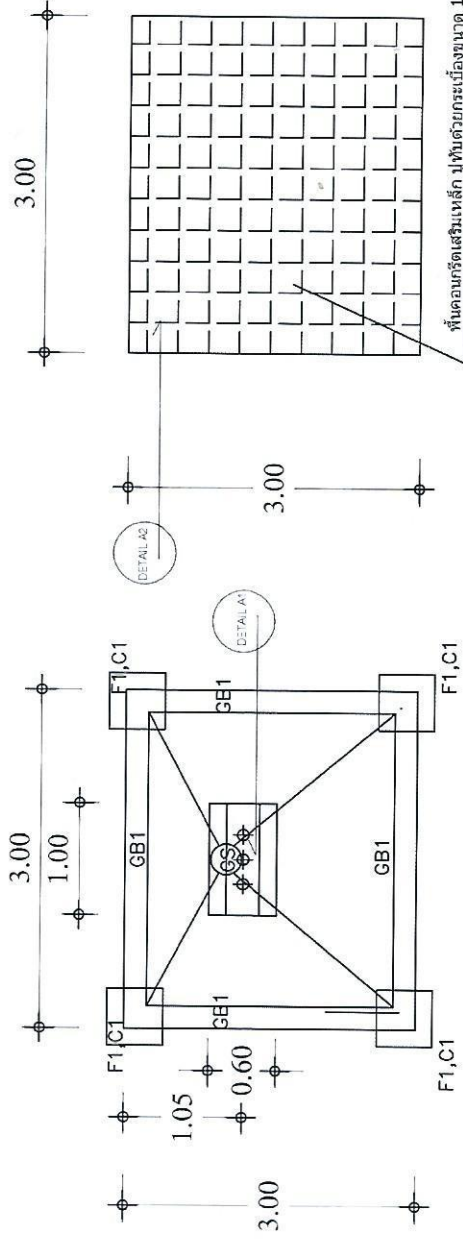


STRUCTURE PLAN
SCALE nts.

PLAN
SCALE nts.

คอนกรีต 1:2:4 ปูพื้นด้วยกระเบื้องขนาด 16"x16" ชนิดกันลื่น

WIRE MESH 4.0 mm. @ 0.20 m[#]

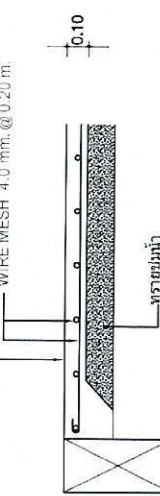

DETAIL GS

แปลนพื้น คสล.

SCALE 1:100

หน่วยงาน



























แผ่นที่

3

จำนวนแผ่น

5

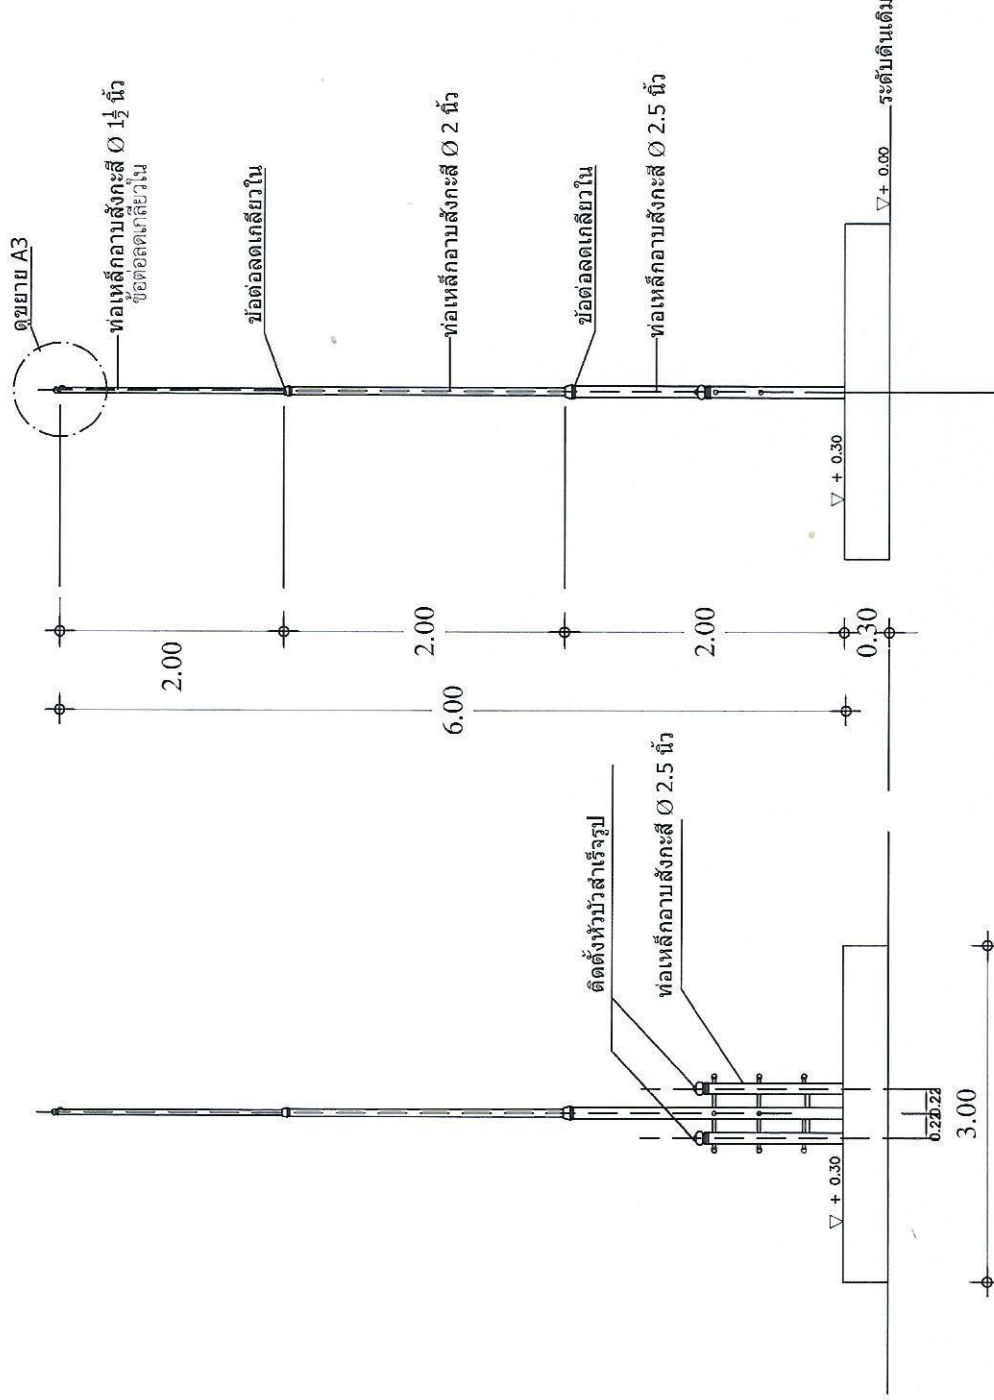

หน่วยงาน

















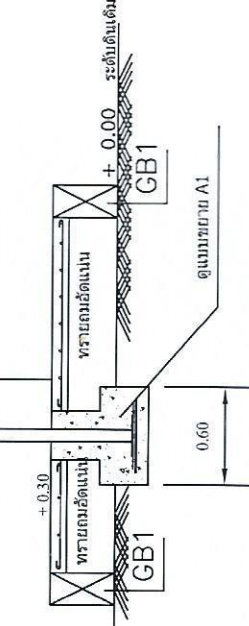


ติดตั้งหัวปั๊มสำหรับสูบน้ำ

ติดตั้งรอกสำหรับร้อยเชือก

DETAIL A3

DETAIL A1

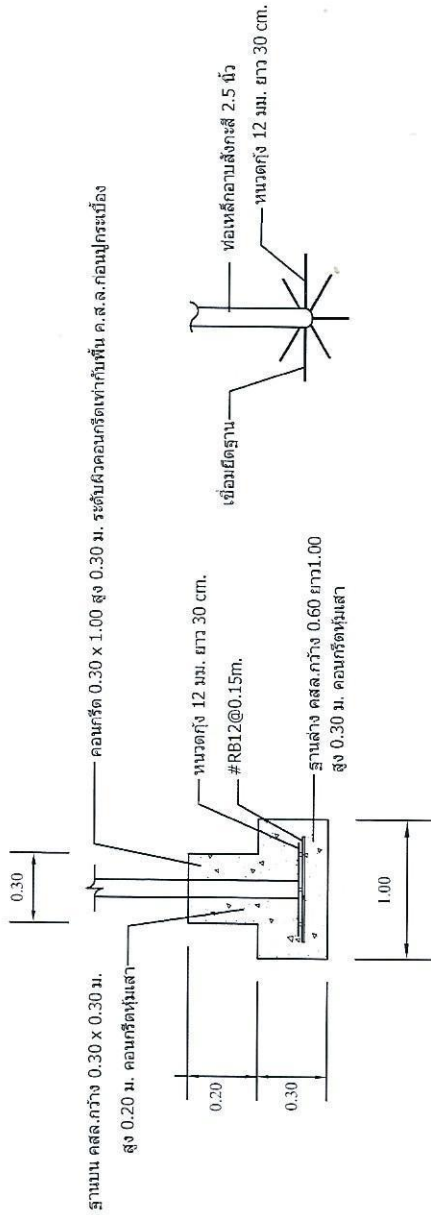

หน้า

4

จำนวนหน้า

5

แบบ

เลขที่










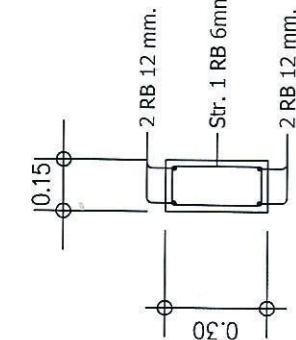

DETAIL GB1
SCALE 1:25

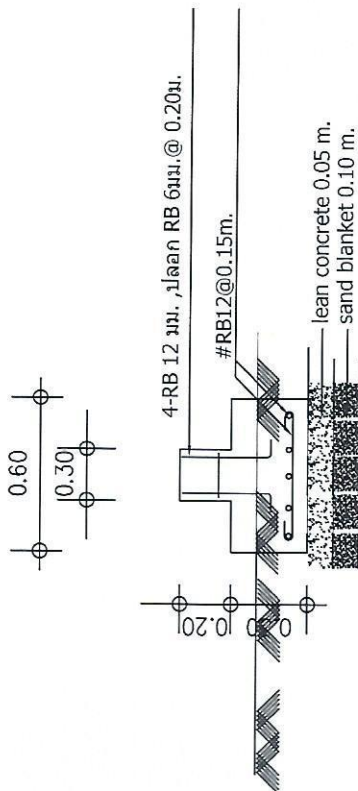

F1 ดอมูลฐานแผ่
SCALE 1:25

เขียน

















