

ตารางแสดงวงเงินงบประมาณที่ได้รับจัดสรรและราคากลางในงานจ้างก่อสร้าง

เฉพาะเจาะจง

๒. หน่วยงานเจ้าของโครงการ องค์การบริหารส่วนตำบลจารพัด

๓. วงเงินงบประมาณที่ได้รับจัดสรร ๓๕,๐๐๐ บาท (สามหมื่นห้าพันบาทถ้วน)

๔. ลักษณะงาน กว้าง ๓.๐๐ เมตร ยาว ๓.๐๐ เมตร ฐานสูง ๐.๓๐ เมตร เสาสูง ๖ เมตร (ตามแบบองค์การบริหารส่วนตำบลจารพัดกำหนด)

๕. ราคากลางคำนวณ ณ วันที่ ๑ มีนาคม ๒๕๖๗
เป็นเงิน ๓๕,๐๐๗.๑๐ บาท (สามหมื่นห้าพันเจ็ดบาทสิบสตางค์)

๖. บัญชีประมาณการราคากลาง

๖.๑ แบบสรุปราคากลางงานก่อสร้างอาคาร (ตามเอกสารแนบท้าย)

๗. รายชื่อคณะกรรมการกำหนดราคากลาง

๗.๑ นายพัชรพงศ์ สุขดี

ตำแหน่ง นายช่างโยธาชำนาญงาน

ประธานกรรมการ

๗.๒ นายบุญสม สำนัณิย์

ตำแหน่ง นายช่างโยธาชำนาญงาน

กรรมการ

๗.๓ นายคชาเดช ยอดเสาร์

ตำแหน่ง ผู้ช่วยช่างโยธา

กรรมการและเลขานุการ

แบบสรุปราคากลางงานก่อสร้างอาคาร

 หน่วยงานเจ้าของโครงการ องค์การบริหารส่วนตำบลจารพัด
 แบบ ปร. 4 และ ปร. 5 มีจำนวน 2 ชุด
 คำนวณราคากลาง เมื่อวันที่ 1 เดือนมีนาคม พ.ศ. 2567

ลำดับที่	รายการ	ค่าก่อสร้าง	หมายเหตุ
1	ประเภทงานอาคาร 1.1 ก่อสร้างเสาธงชาติ	35,007.10	*ข้อ 1.1 ใช้ค่า K สูตรงานอาคาร (K 1)
	รวมค่าก่อสร้างทั้งโครงการ	35,007.10	
	ราคากลาง (สามหมื่นห้าพันเจ็ดบาทสิบสตางค์)		

คณะกรรมการกำหนดราคากลาง

ลงชื่อ

(นายพัชรพงศ์ สุขดี)

ประธานกรรมการลงชื่อ

(นายบุญสม สำนักนิตย์)

กรรมการ

ตำแหน่ง นายช่างโยธาชำนาญงาน รก. ผู้อำนวยการกองช่าง ตำแหน่ง นายช่างโยธาชำนาญงาน

ลงชื่อ

(นายคชาเดช ยอดเสาร์)

กรรมการ/เลขานุการ

ตำแหน่ง ผู้ช่วยช่างโยธา

เรียน นายกองค์การบริหารส่วนตำบลจารพัด

ตามที่ท่านได้แต่งตั้งคณะกรรมการกำหนดราคากลางโครงการดังกล่าวข้างต้น บัดนี้คณะกรรมการกำหนดราคากลางได้ดำเนินการ
 เสร็จเรียบร้อยแล้วเมื่อวันที่ 1 เดือนมีนาคม พ.ศ. 2567 ราคาประมาณการ 35,007.10 บาท

ทราบ ☒ ควรให้ความเห็นชอบ ☐ ไม่เห็นชอบ

ส.อ.....

(รชตะพงษ์ แสนจันทร์ไชย)

ตำแหน่ง รองปลัดองค์การบริหารตำบล

ทราบ ☒ ควรให้ความเห็นชอบ ☐ ไม่เห็นชอบ

ลงชื่อ.....

(นายสุนทร ผลเจริญ)

ตำแหน่ง ปลัดองค์การบริหารตำบล

ทราบ ☒ เห็นชอบ☐ ไม่เห็นชอบ

(นายจิตรกร พรทวีรัตน์)

ตำแหน่ง นายกองค์การบริหารตำบลจารพัด

แบบสรุปค่าก่อสร้าง

ส่วนราชการ

องค์การบริหารส่วนตำบลจารพัด ตำบลจารพัด อำเภอศีขรภูมิ จังหวัดสุรินทร์

ชื่อโครงการ/งานก่อสร้าง ก่อสร้างเสาธงชาติ ศูนย์พัฒนาเด็กเล็กกะทะพี

สถานที่ก่อสร้าง บ้านกะพี หมู่ที่ 11 ตำบลจารพัด อำเภอศีขรภูมิ จังหวัดสุรินทร์

หน่วยงานเจ้าของโครงการ องค์การบริหารส่วนตำบลจารพัด

แบบเลขที่

ประมาณการตามแบบ ปร. 4

จำนวน 1 แผ่น

ประมาณราคาเมื่อวันที่ 1 เดือนมีนาคม พ.ศ. 2567

ลำดับที่	รายการ	ค่าวัสดุและค่าแรงงาน รวมเป็นเงิน (บาท)	FACTOR F	ค่าก่อสร้างทั้งหมดรวม เป็นเงิน (บาท)	หมายเหตุ
1	ประเภทงานอาคาร งานโครงสร้างวิศวกรรม	26,741.35	1.3091	35,007.10	
2	เงื่อนไขการใช้ตาราง Factor F				
	เงินล่วงหน้าจ่าย 0.00%				
	เงินประกันผลงานหัก 0.00%				
	ดอกเบี้ยเงินกู้ 7.00%				
	ค่าภาษีมูลค่าเพิ่ม (VAT) 7.00%				
รวมค่าก่อสร้าง				35,007.10	

[illegible]

หน่วยงาน



องค์การบริหารส่วนตำบลจางพัด

แบบ






















หน้า


1

5



แผนผังจุดที่ตั้งโครงการ

SCALE mts.

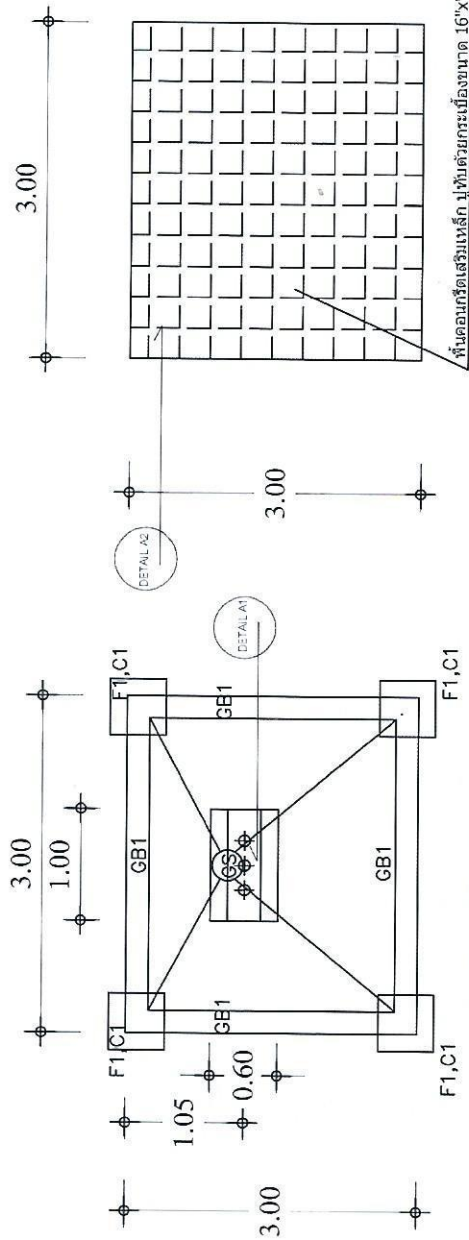


STRUCTURE PLAN
SCALE n/s.

PLAN
SCALE n/s.



WIRE MESH 4.0 mm. @ 0.20 m²

0.10

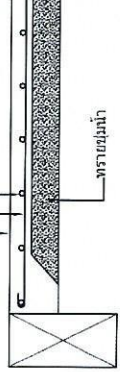

DETAIL GS

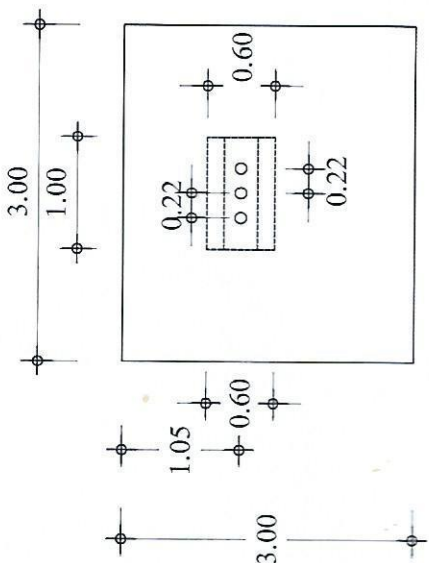

แปลนพื้น คสล.

SCALE

1:100

















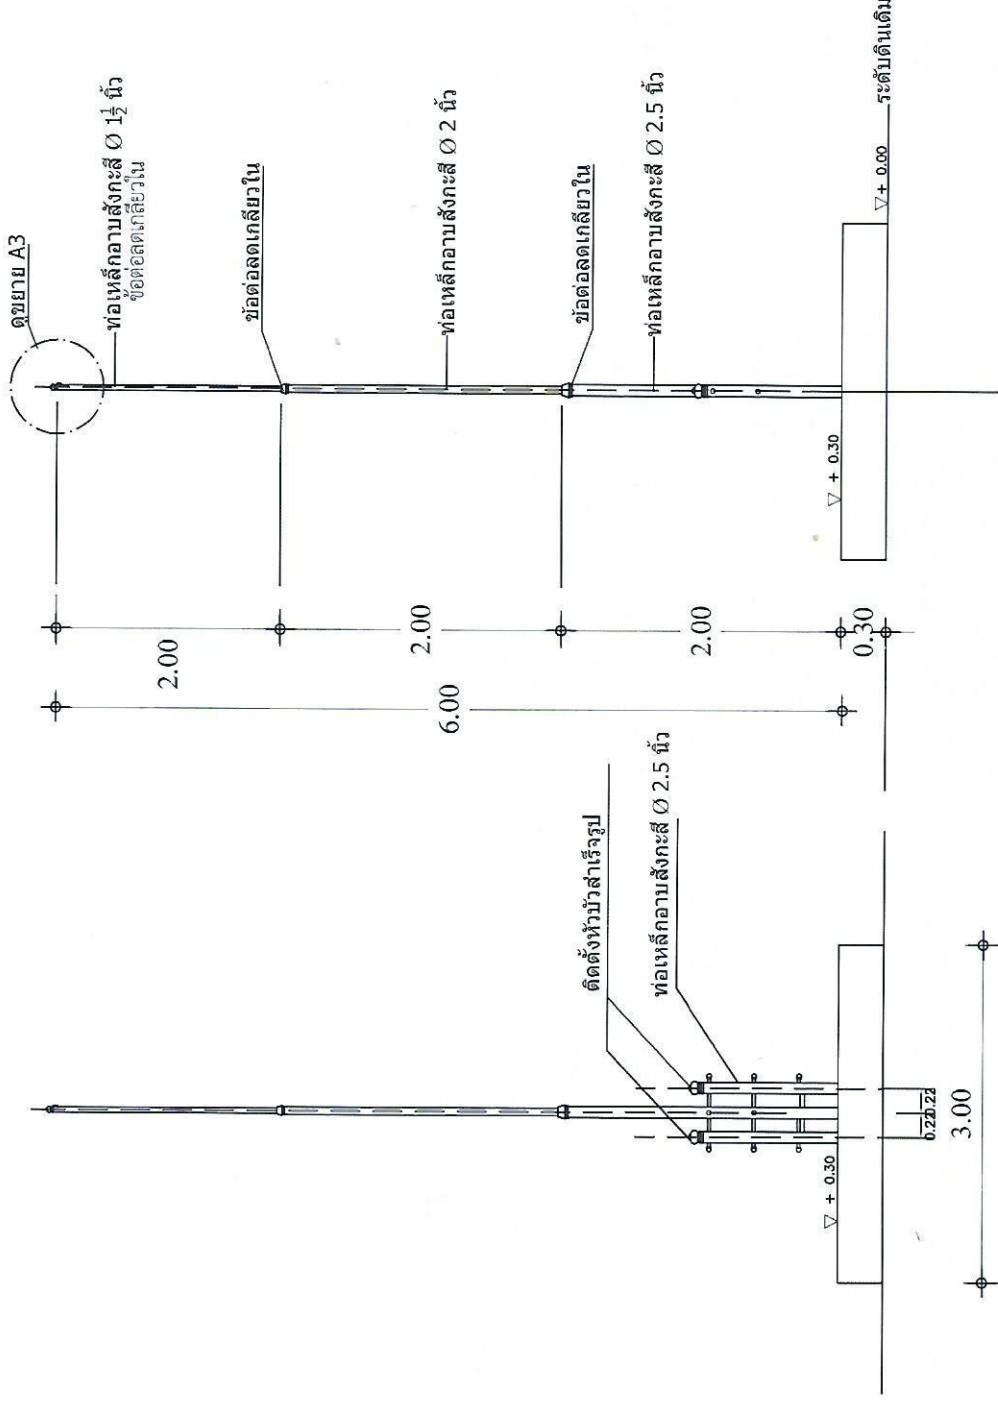





















